




PLANIMETRIA STATO DI FATTO
Scala 1 : 200

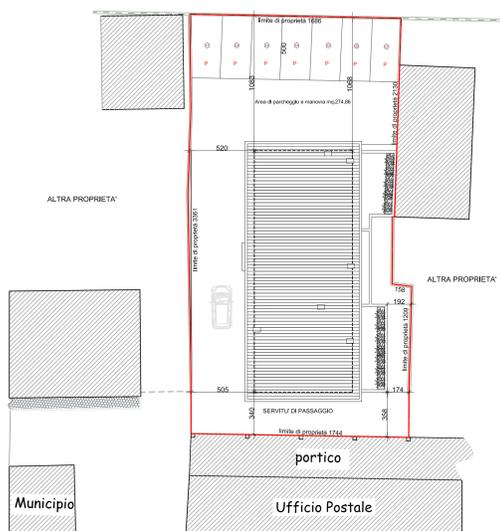

PLANIMETRIA PROGETTO
Scala 1 : 200

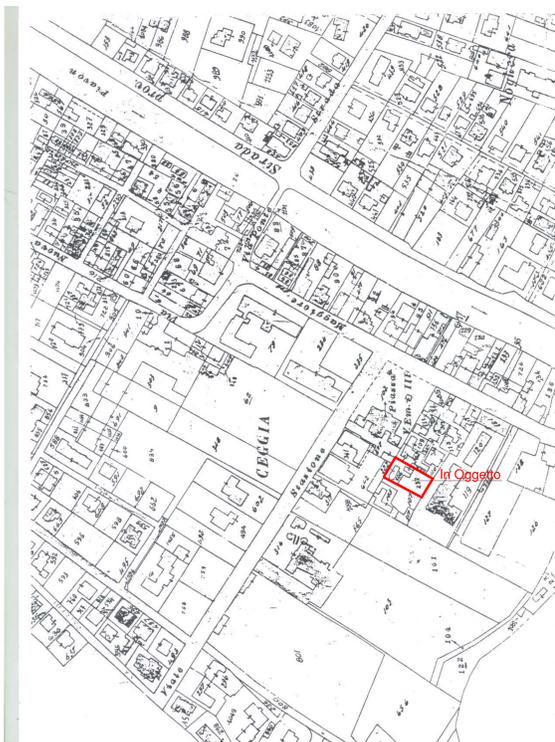

COMUNE DI CEGGIA
Estratto di mappa 1:2000
Foglio 14 - mappali 106

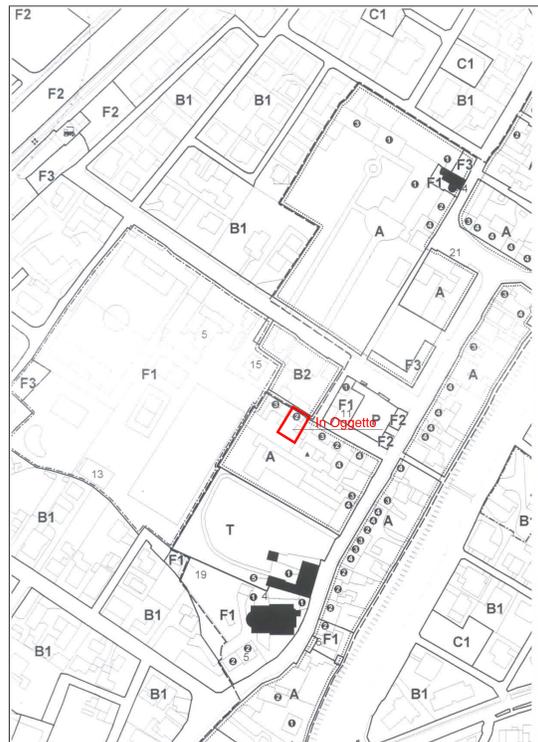

COMUNE DI CEGGIA
Estratto di P.R.G. Vigente
Scala 1:2000

COMUNE DI CEGGIA
PROVINCIA DI VENEZIA

PIANO DI RECUPERO DEL CENTRO STORICO
"ZONA A.2.1" UNITA' MINIMA DI INTERVENTO 10
PROGETTO PER LA REALIZZAZIONE DI UN EDIFICIO RESIDENZIALE
AMPLIAMENTO AI SENSI L.R. n. 13 del 2011

PLANIMETRIA - ESTRATTI DI MAPPA - P.R.G.C.
Tavola **01**

STUDIO ASSOCIATO DI ARCHITETTURA
Dott. Arch. Giovanni D'ANDREA
Geom. Gabriele G. BASSO
VIA XIII MARTIRI - GALLERIA SAN DONATO, n. 4/26
30027 San Donà di Piave VE

COMMITTENTE
Ditta: IMMOBILIARE MAX
Via Roma, n. 307
CEGGIA VE
P.IVA: 0374993027

PROGETTISTA:
Dott. Arch. Giovanni D'ANDREA

FILE
PC 08-IMMOBILIARE MAX
SCALA
Scale: VARIE

Referente Pratica
DATA
NOVEMBRE 2013