

- P PARCHEGGI PUBBLICI
- SCOPERTO PRIVATO
- EDIFICAZIONE
- AREA PUBBLICA
- AREA PRIVATA IN USO PUBBLICO
- AREA PRIVATA IN CESSIONE DI PROPRIETA' AL COMUNE
- AMBITO DI INTERVENTO


SISTEMAZIONE AREE ESTERNE IN PROGETTO

COMPARTO UMI 9, 10, 11/A, 11/B, 12	AREA PUBBLICA	AREA PRIVATA AD USO PUBBLICO	AREA PRIVATA IN CESSIONE DI PROPRIETA'
UMI 9	35 mq	108+ 46= 154 mq	105 mq
UMI 10	33 mq	/	74 mq
UMI 11/A-11/B	32 mq	99 mq	85,1 mq
UMI 12	28 mq	56 mq	70 mq
TOTALE	128 mq	309 mq	334,1 mq

VOLUME UMI 9, 10, 11, 12 STATO ASSEVERATO

VOLUME ASSEVERATO	VOLUME ESISTENTE	VOLUME IN AMPLIAMENTO LR.13/2011
UMI 9	2250 mc	x 50% = 497,5 mc
UMI 10	4600 mc	x 35% = 1.468 mc
UMI 11/A	3980 mc	x 35% = 1.393 mc
UMI 11/B	956 mc	soggetto non attuatore
UMI 12	2597 mc	x 35% = 793,8 mc
TOTALE	14.383 mc	= 4.152,3 mc

VOLUME ASSEVERATO+ AMPLIAMENTO LR 13/2011= 14.383+ 4.152,3 mc = 18.535,3 mc

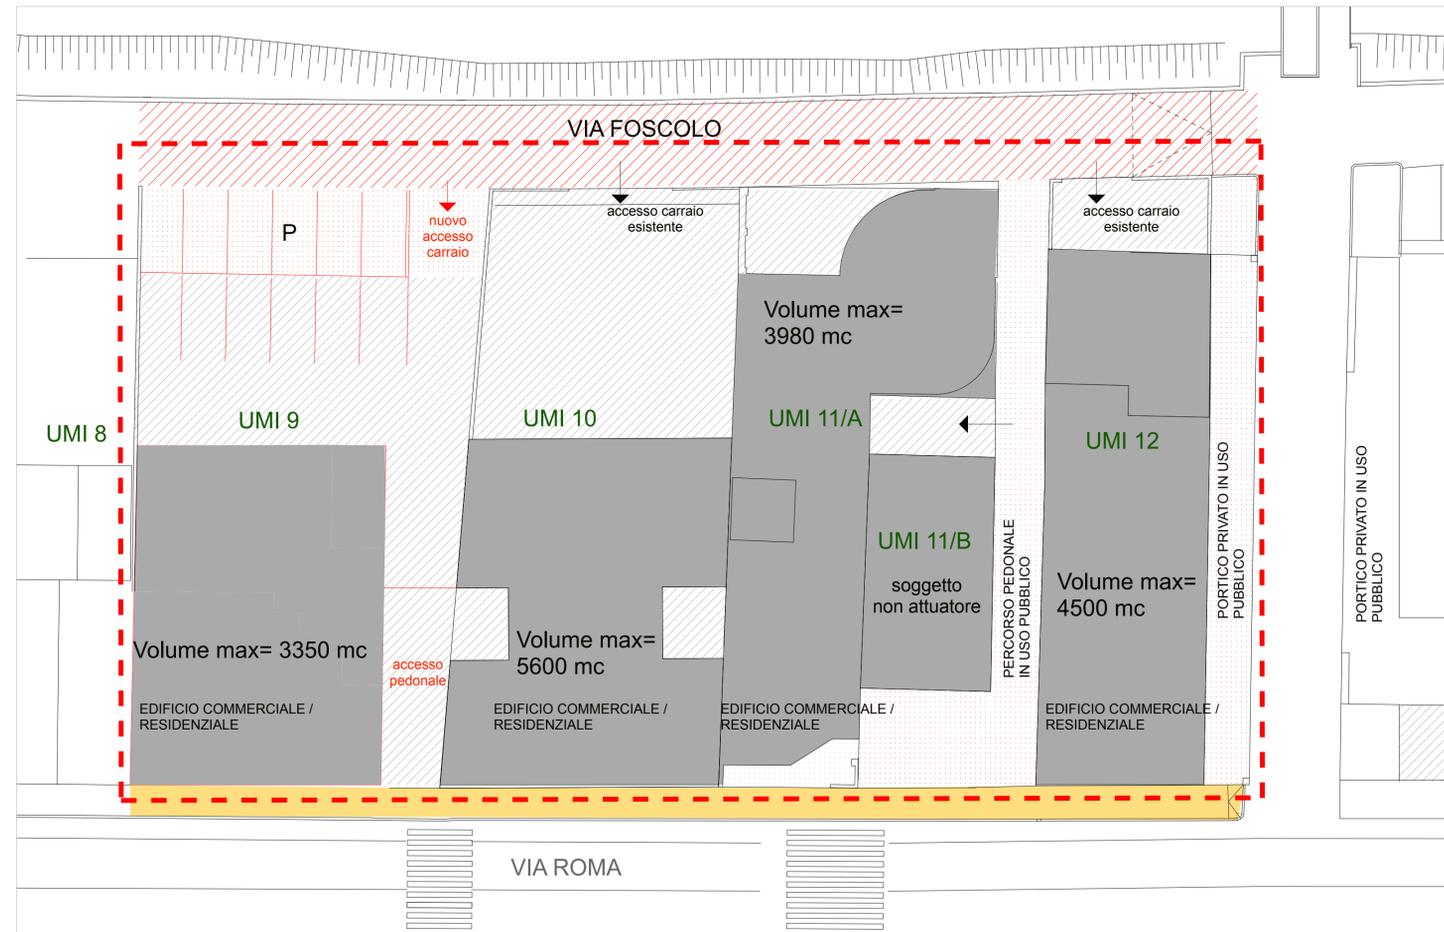

- P PARCHEGGI PUBBLICI
- SCOPERTO PRIVATO
- EDIFICAZIONE
- AREA PUBBLICA
- AREA PRIVATA IN USO PUBBLICO
- AREA PRIVATA IN CESSIONE DI PROPRIETA' AL COMUNE
- AMBITO DI INTERVENTO

VOLUME UMI 9, 10, 11, 12 STATO DI PROGETTO

COMPARTO UMI 9, 10, 11/A, 11/B, 12	VOLUME IN PROGETTO
UMI 9	3350 mc
UMI 10	5600 mc
UMI 11/A	4000 mc
UMI 11/B	956 mc soggetto non attuatore
UMI 12	4500 mc
TOTALE	18.406 mc < 18.535,3 mc =Volume max ampliabile con LR. 13/2011



PROVINCIA DI VENEZIA
COMUNE DI CEGGIA

COMPLETAMENTO PIANO DI RECUPERO DI
INIZIATIVA PUBBLICA NUCLEO "A" UMI 9,10,11/A,11/B, 12

Oggetto:	STATO DI PROGETTO Aree da cedere, Zonizzazione, Dati urbanistici P.di R.i.Pu	3
----------	---	---

Adottato con Delibera di N. _____ DEL _____

Approvato con Delibera di N. _____ DEL _____

IL PRESIDENTE IL SEGRETARIO IL PRESIDENTE IL SEGRETARIO

VALERIZOIA architetti associati
rag. soc. Studio Lands architetti associati di Luca Valeri e Simone Zoia, via Fausta n.403b int.7, 30113 - Cavallino-Treporti (VE)
e-mail info@valerizoia.it - web http://www.valerizoia.it - tel +39.041.537.82.77 - fax +39.041.537.81.92 - piva 02742160272

ARCHITETTI
SPAZIOtre
via jesolo n.38 scala 2b int.3
30027 SAN DONA' DI PIAVE
tel/fax 0421/351554
C.F. ZNN STN 74D64 F770S P.I. 03627800273
email: studio@architettispaziotre.it

ARCH. ZANIN SANTINA