





PREVISIONE DEL PIANO





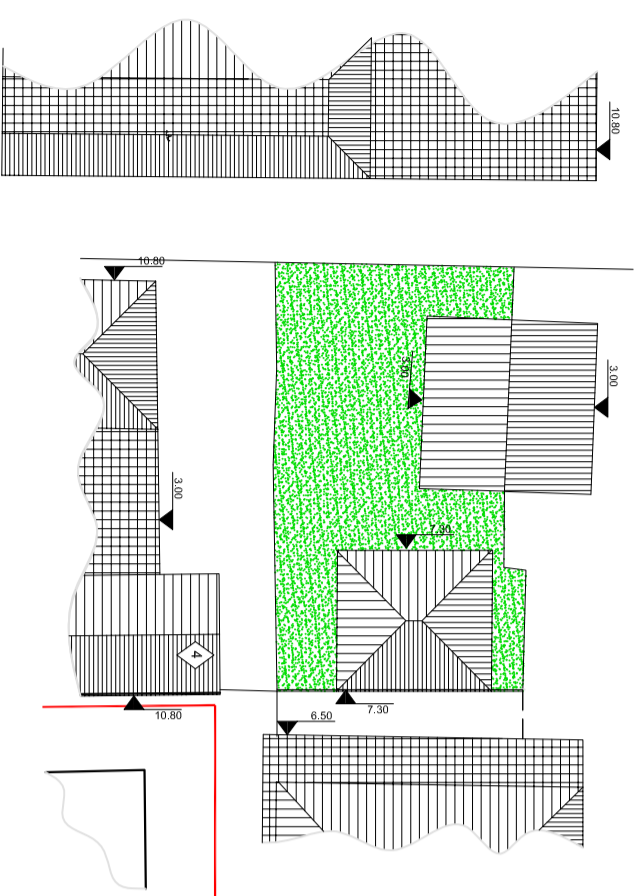

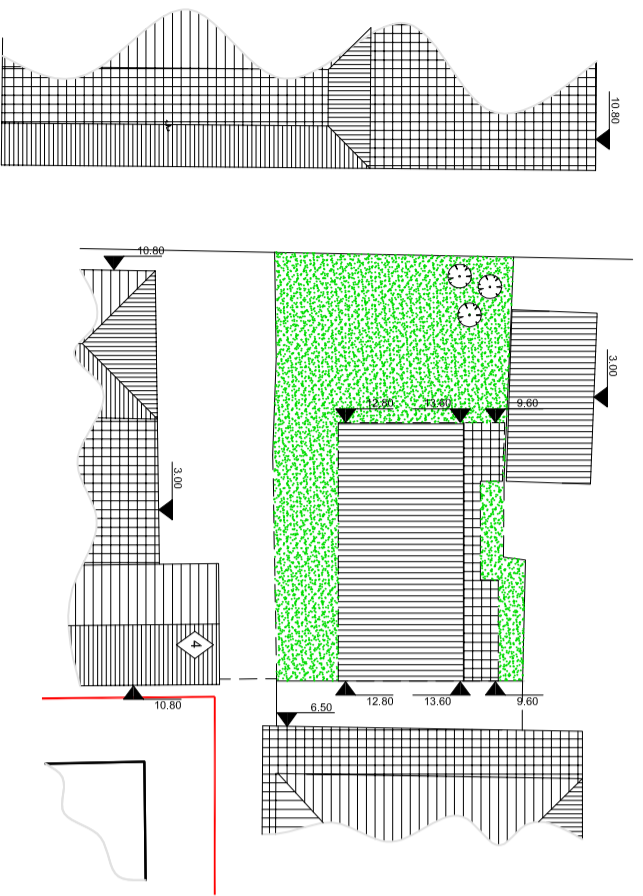
MORFOLOGIA URBANA DI PROGETTO E PIANTA DELLE COPERTURE

VARIANTE



MORFOLOGIA URBANA DI PROGETTO E PIANTA DELLE COPERTURE

- LEGENDA**
- PERIMETRO AREA D'INTERVENTO
 -  VERDE PRIVATO
 -  COPERTURA A FALDA INCLINATA
 -  COPERTURA PIANA
 -  ALTEZZA DELLE FRONTI DEGLI EDIFICI
 -  GRADO DI PROTEZIONE

comune di CEGGIA

PIANO DI RECUPERO DEL CENTRO STORICO

ZONA A.2.1

VARIANTE PARZIALE UMI 10

UNICA

tavola

Scala 1:500

Sindaco

Segretario Comunale

Assessore all'Urbanistica

Capo Ufficio Tecnico

adottato il _____

architetto Giovanni D'Andrea

Via XIII MARTIRI, GALERIA SAN DONATO, n. 4/28
30027 San Donà di Piave (VE) telefono e fax 0421 331132

approvato il _____