

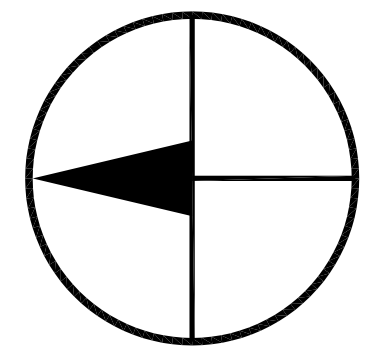
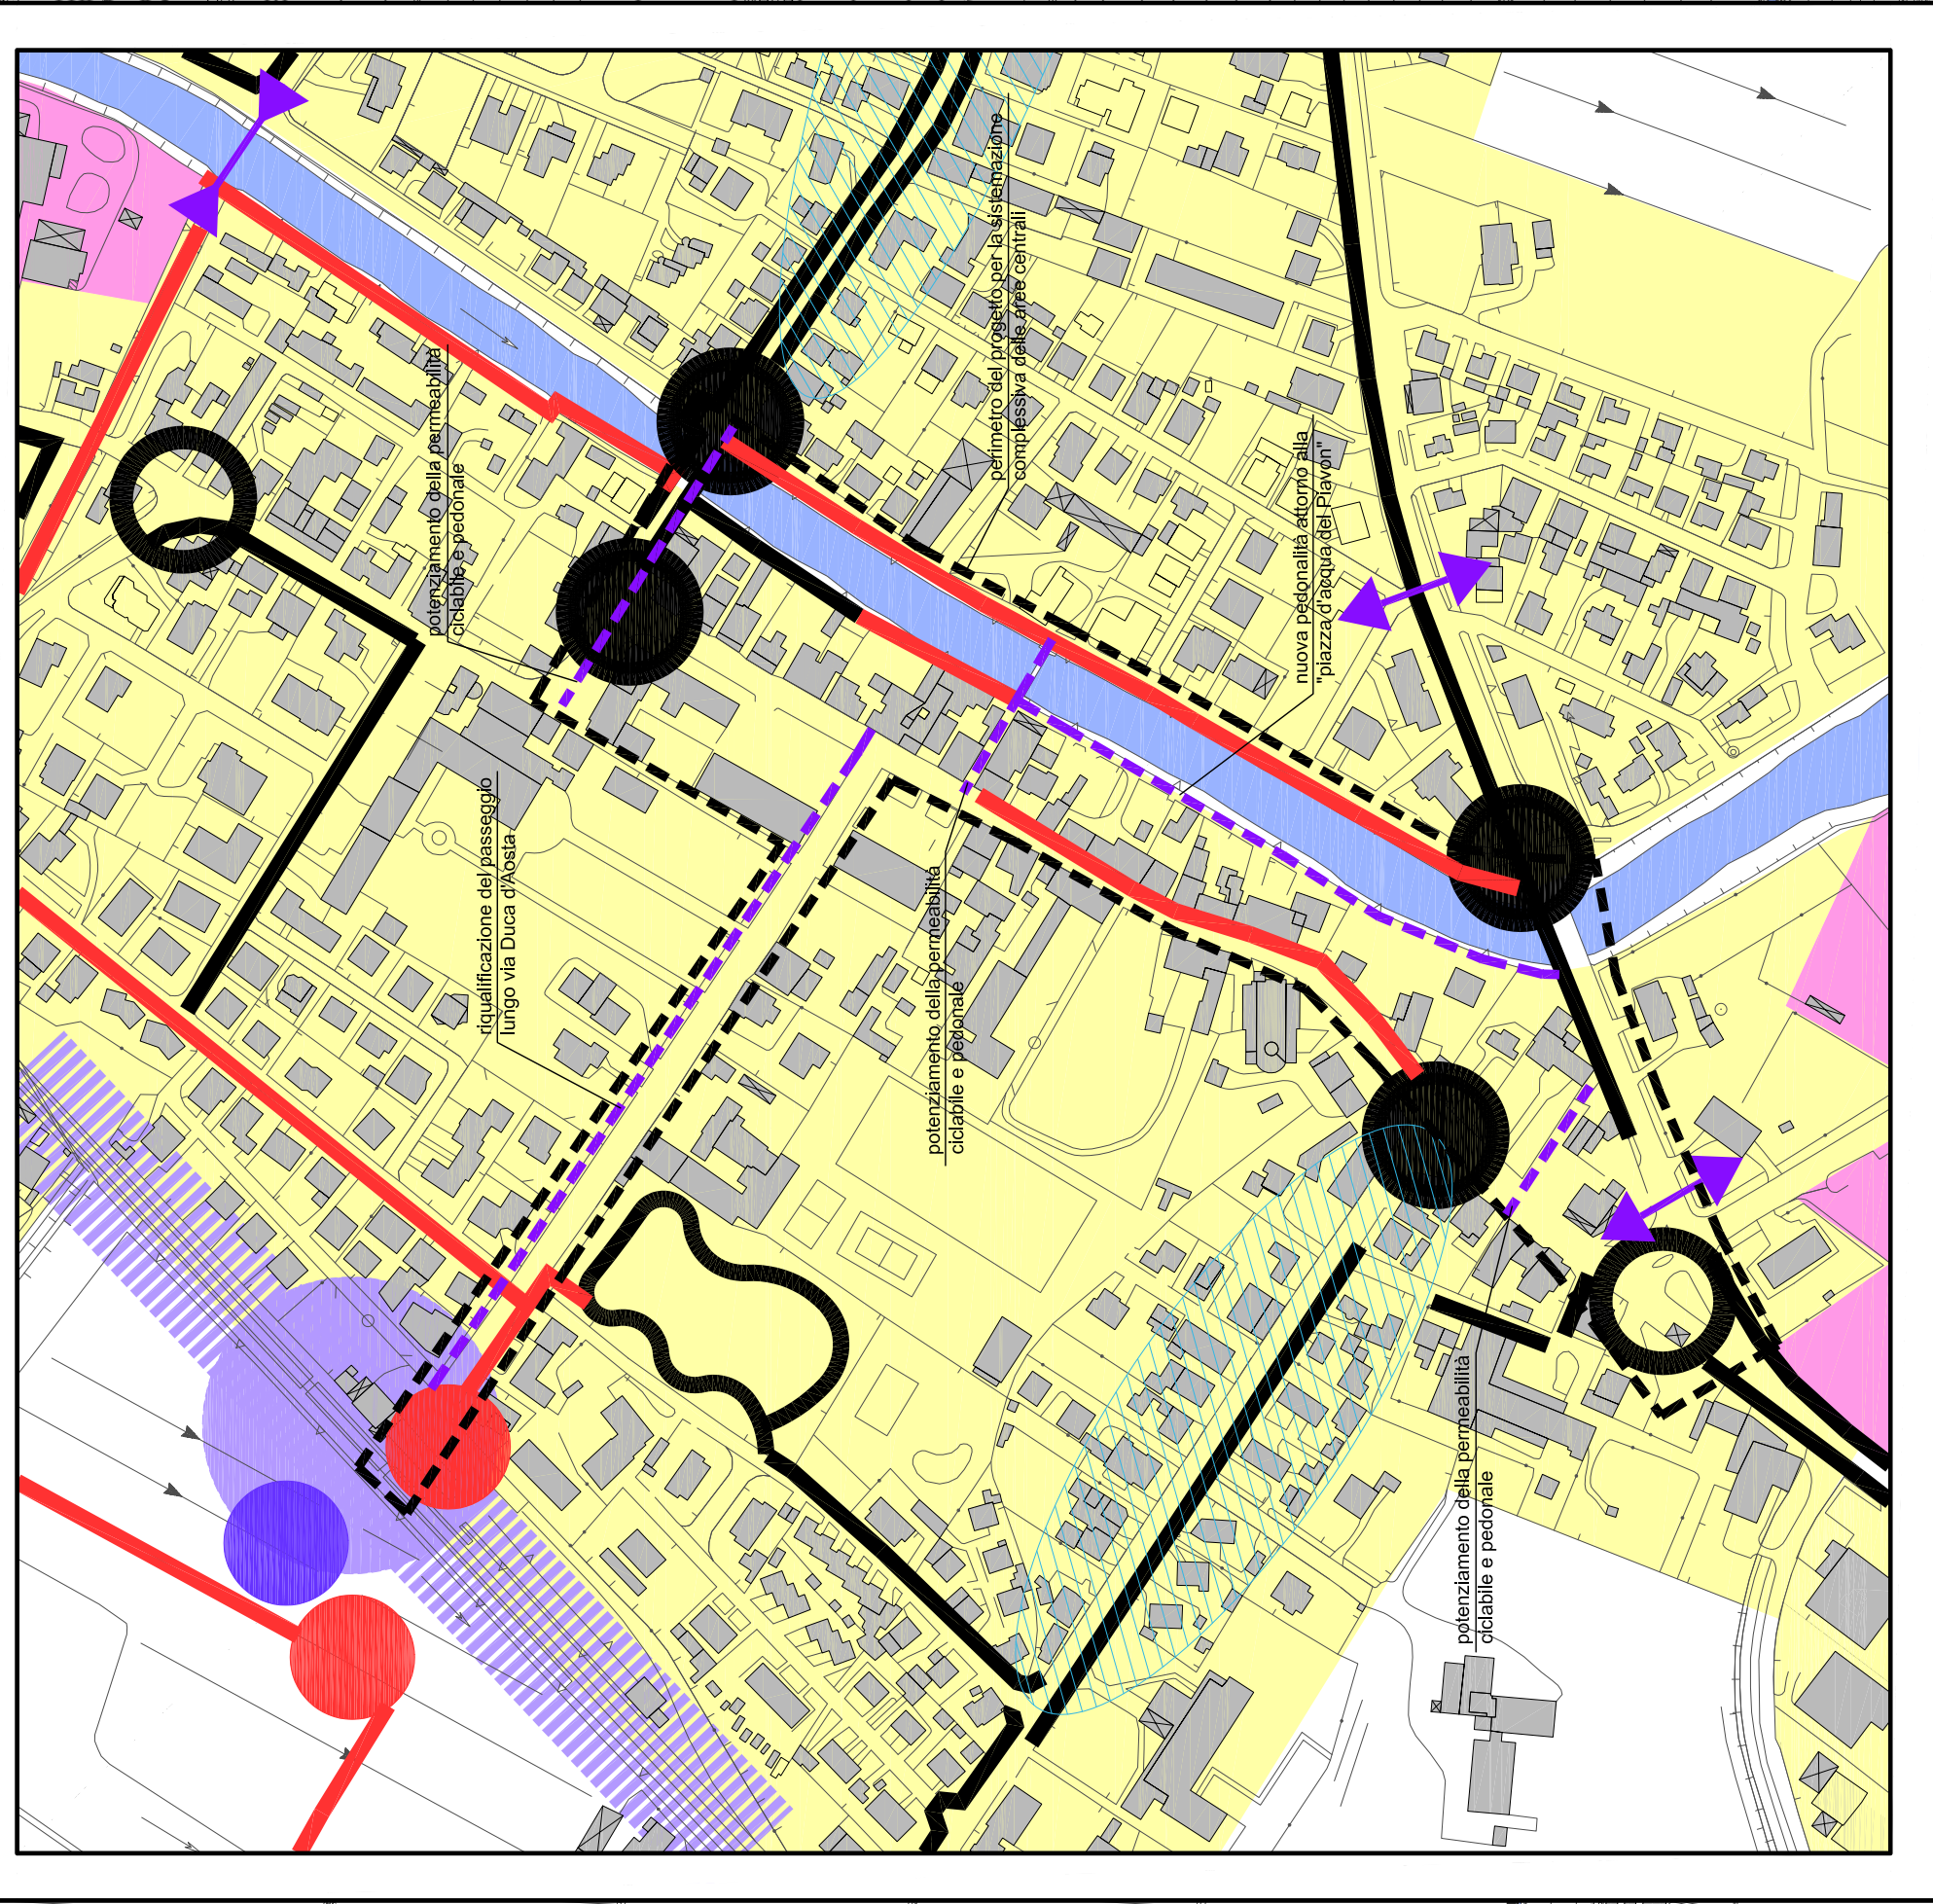


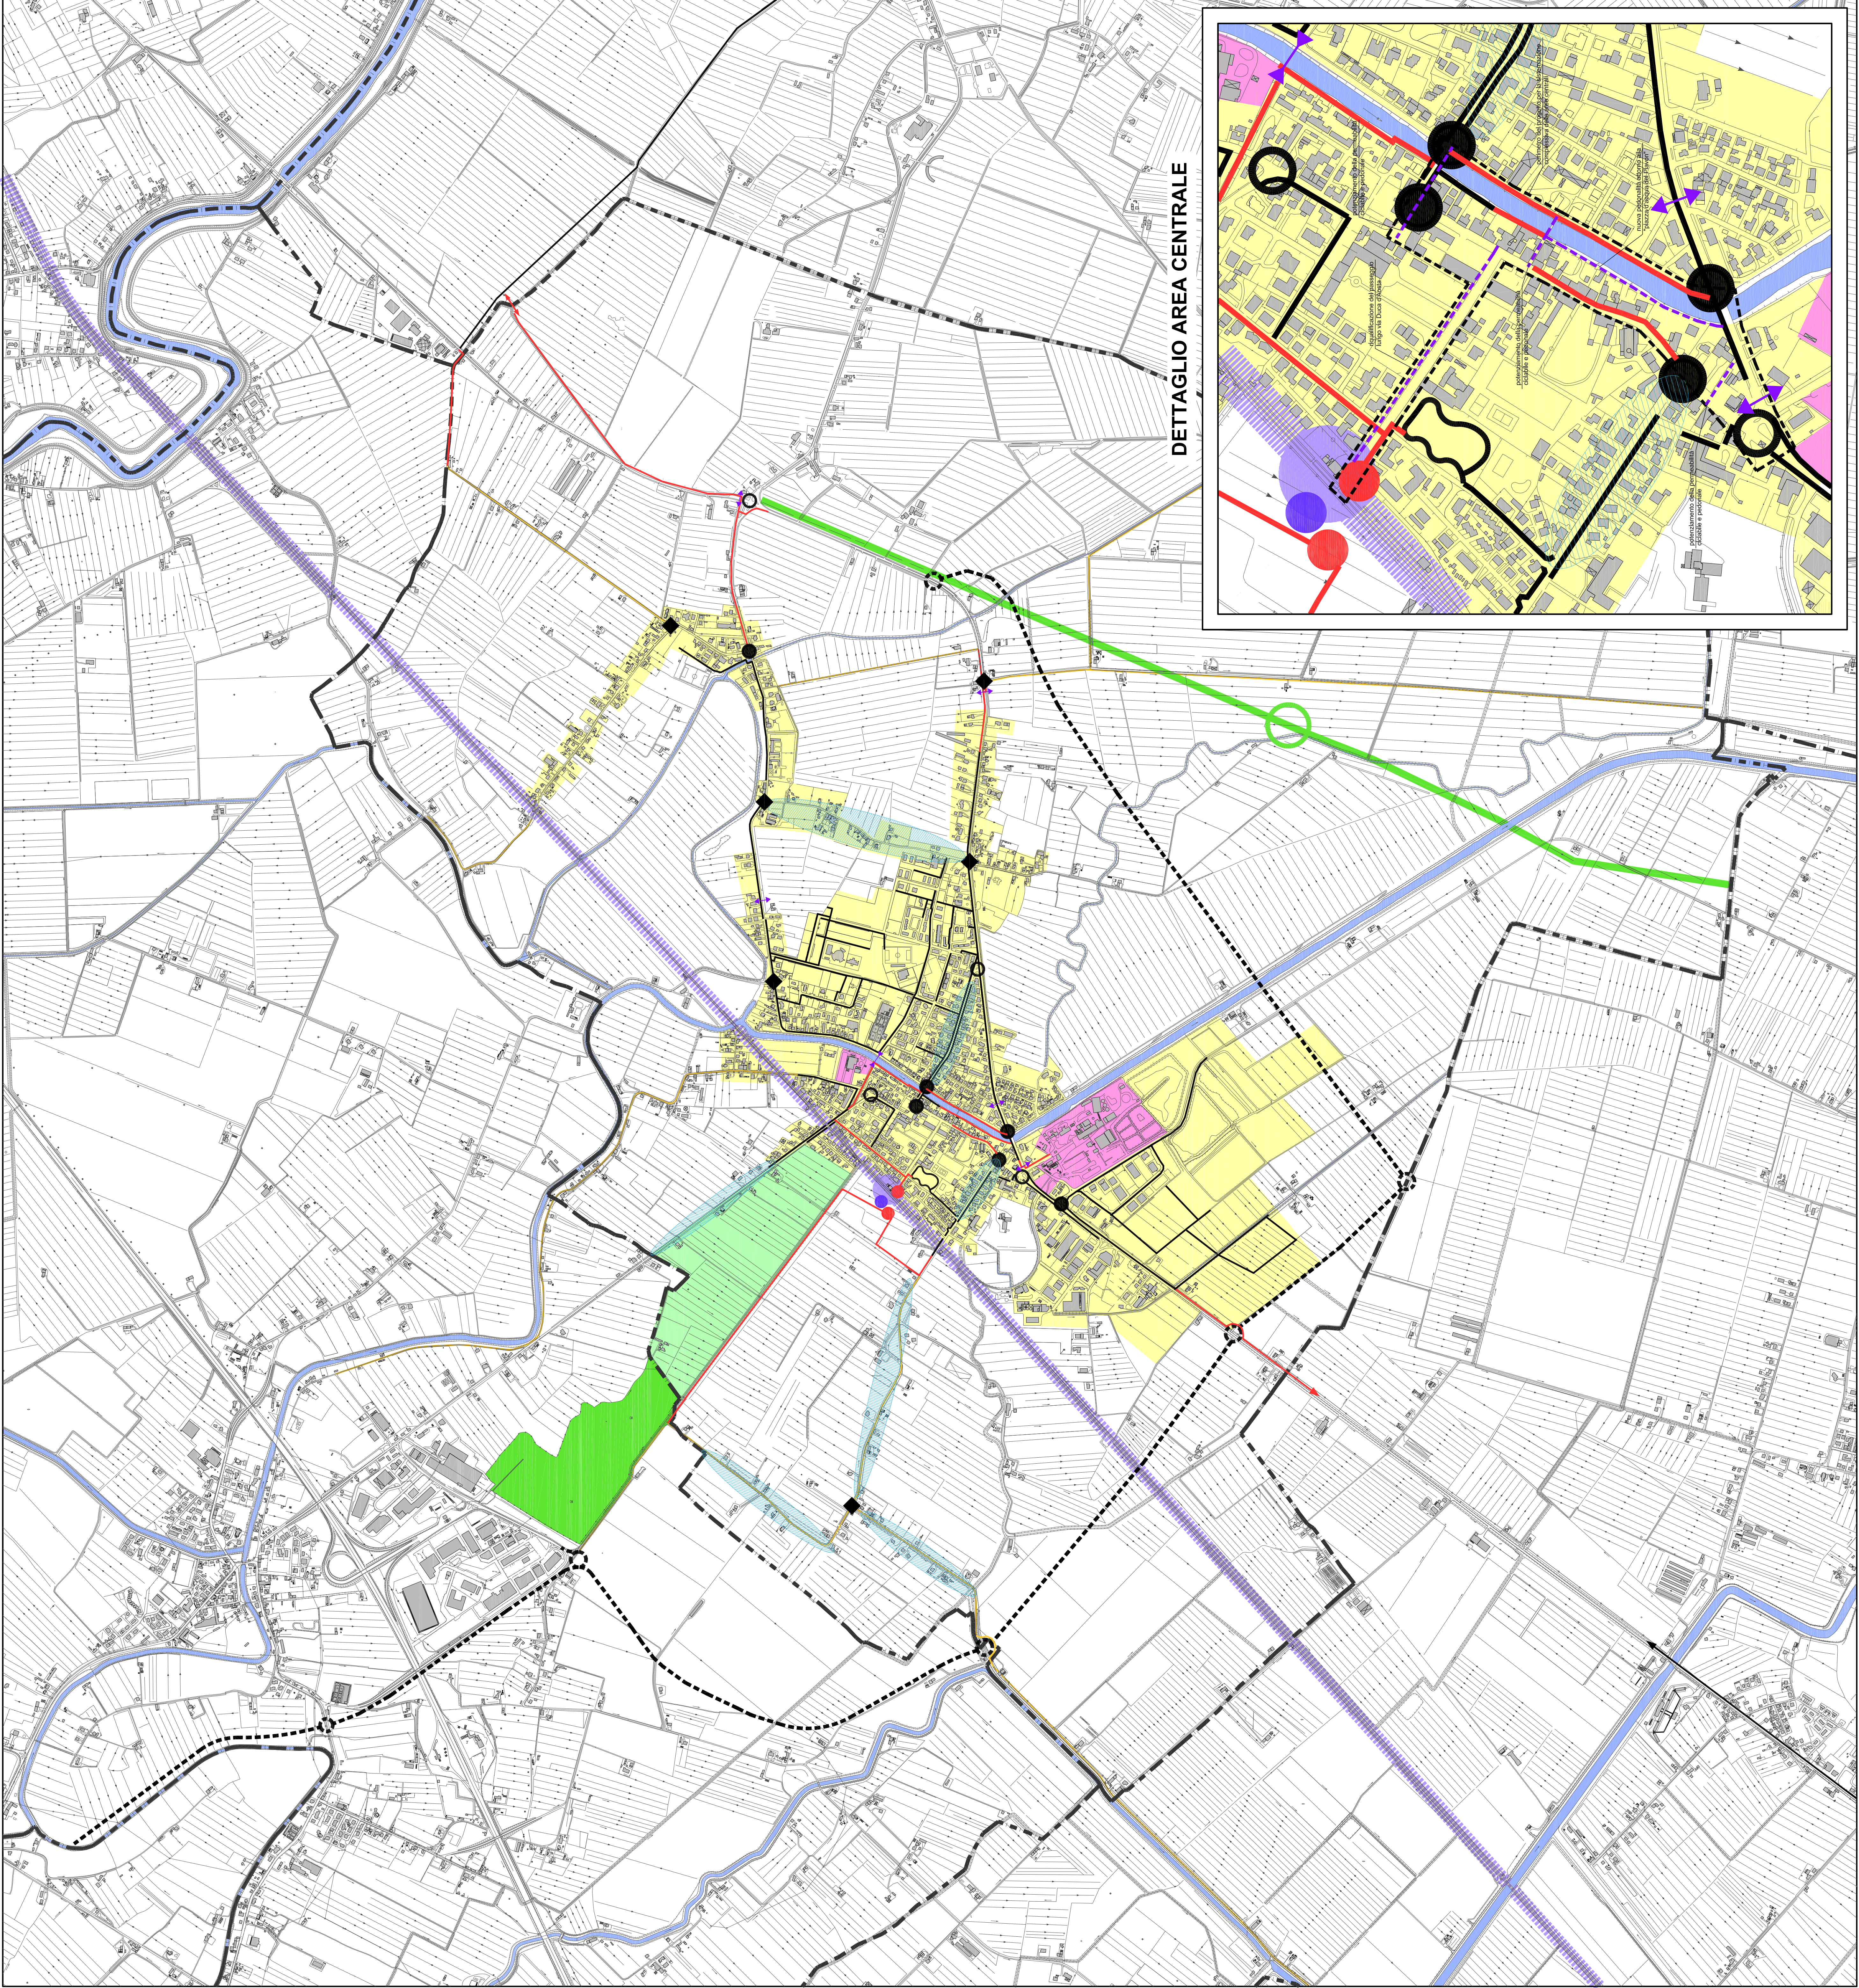

scala 1:10.000

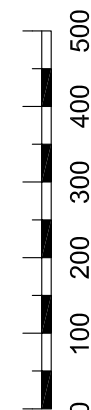

CARTA DEGLI OBIETTIVI

PRINCIPALI INVARIANTI TERRITORIALI ED URBANISTICHE

- aree a forte connotazione naturalistica esistenti da preservare
- aree a forte connotazione naturalistica d

```
visione
```
- segni territoriali storici
- aree a futura riconversione funzionale
- nodi di interscambio
- percorsi ciclabili e ciclopedonali esistenti
- parcheggio di scambio intermodale auto-treno
- nuova viabilità di previsione (PRG e V.SP58)

INTERVENTI DI PREVISIONE (PGTU)

- nuovi collegamenti ciclabili o ciclopedonali
- strade a prevalente uso ciclabile (interventi di moderazione della velocità puntuali)
- parcheggio di scambio intermodale bici-treno
- interventi di limitazione della velocità
- effetto porta urbana
- fluidificazione e moderazione della velocità
- messa in sicurezza dell'incrocio
- moderazione del traffico diffusa
- passerella ciclopedonale
- messa in sicurezza attraversamento pedonale
- confine comunale

corsi d'acqua principali

REGIONE DEL VENETO PROVINCIA DI VENEZIA COMUNE DI CEGGIA

PIANO GENERALE DEL TRAFFICO URBANO

PROGETTO

tav. 03
CARTA DEGLI OBIETTIVI

progettisti:
Arch. Massimiliano Manchiaro
Arch. Alessandro Trevisan

con:
Arch. Daniele Giubilato

Gennaio 2014