2P TIPI DI INTERVENTO -STATO DI PROGETTO -PLANIMETRIA SCALA 1: 500

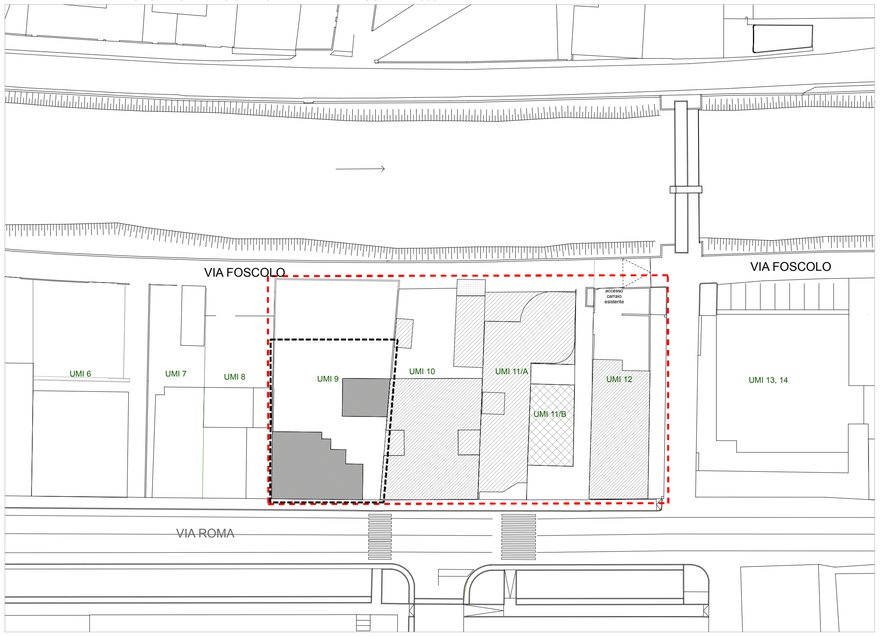

- RISTRUTTURAZIONE CON VINCOLO PARZIALE
- DEMOLIZIONE OBBLIGATORIA
- RISTRUTTURAZIONE EDILIZIA
- RISTRUTTURAZIONE URBANISTICA
- AMBITO DI RISTRUTTURAZIONE URBANISTICA
- AMBITO DI INTERVENTO

4P ALLINEAMENTI E VOLUMETRIE DI PROGETTO

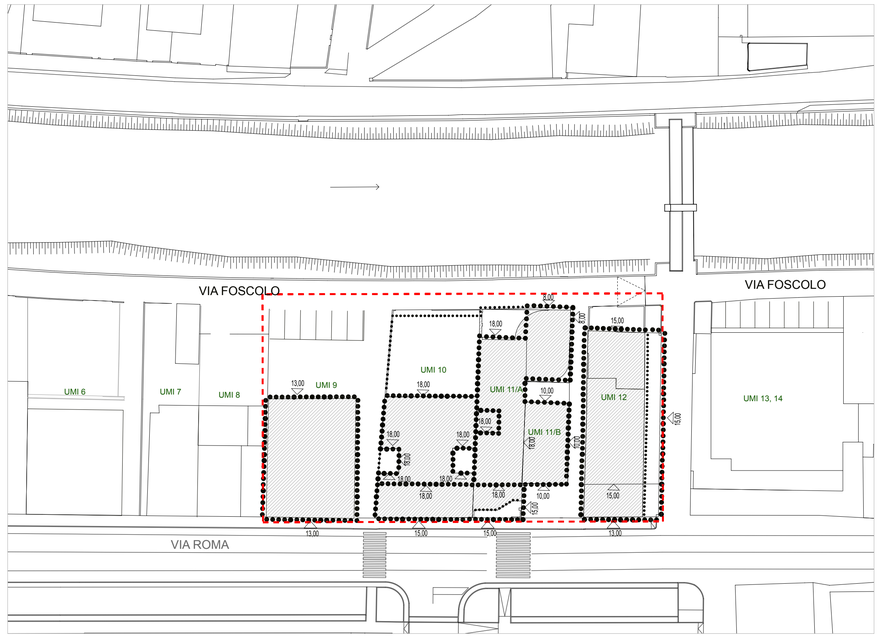

- LIMITE MASSIMO EDIFICAZIONE PIANO TERRA
- LIMITE MASSIMO EDIFICAZIONE AI PIANI SUPERIORI
- AMBITO DI INTERVENTO
- 15.00 QUOTA MASSIMA DI GRONDA

6P UTILIZZAZIONE DELLE AREE INEDIFICATE- ASSETTO EDILIZIO INDICATIVO DI PROGETTO

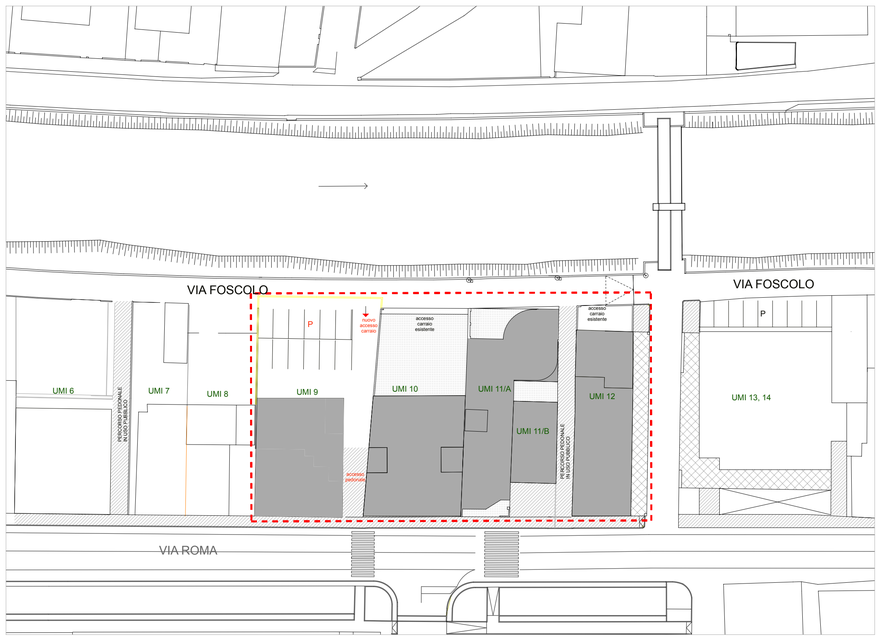

- P PARCHEGGI PUBBLICI
- MARCIAPIEDI PUBBLICI
- EDIFICAZIONE
- PORTICO PUBBLICO
- PORTICO PRIVATO
- AMBITO DI RISTRUTTURAZIONE URBANISTICA
- AMBITO DI INTERVENTO

8P INDICAZIONE UNITA' MINIME DI INTERVENTO

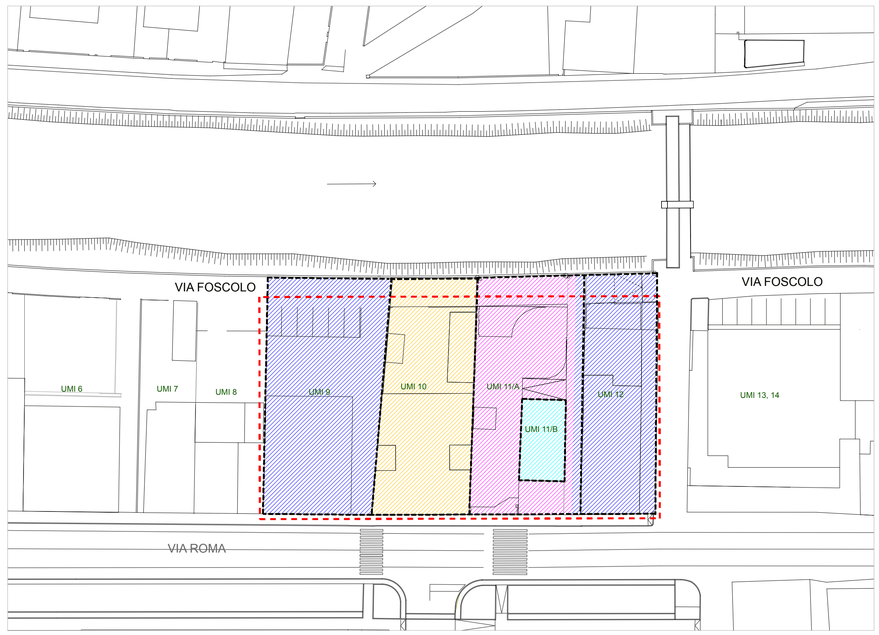

- IMMOBILIARE COSTANZA SAS
- CAPRILE
- CAPRILE CARLO
- BRUSATIN
- UNITA' MINIME DI INTERVENTO
- AMBITO DI INTERVENTO

PROVINCIA DI VENEZIA

COMUNE DI CEGGIA

COMPLETAMENTO PIANO DI DI RECUPERO DI INIZIATIVA PUBBLICA NUCLEO "A" UMI 9,10,11/A,11/B, 12

Oggetto:

STATO DI PROGETTO
Tipi di intervento, Allineamenti, Volumetrie, Utilizzazione delle aree inedificate, UMI

2

Adottato con Delibera di
N._____DEL_____
IL PRESIDENTE IL SEGRETARIO

Approvato con Delibera di
N._____DEL_____
IL PRESIDENTE IL SEGRETARIO

VALERI.ZOIA architetti associati
rag. soc. Studio Lands architetti associati di Luca Valeri e Simone Zoia, via Fausta n.403/b int 7, 30013 - Cavallino-Treporti (VE)
e-mail info@valerizoia.it - web http://www.valerizoia.it - tel +39.041.537.02.77 - fax +39.041.53.79.812 - p.iva 03742160272

ORDINE DEGLI ARCHITETTI PIANIFICATORI PAESAGGISTI E CONSERVATORI DELLA PROVINCIA DI VENEZIA
SEZIONE A ARCHITETTO
LUCA VALERI n° 2286

ARCHITETTI
SPAZIOtre
via jesolo n.38 scala 2b int.3
30027 SAN DONA' DI PIAVE
tel/fax 0421/351554
C.F. ZNN STN 74D64 F770S P.I. 03627800273
email: studio@architettispaziotre.it

ARCH. ZANIN SANTINA

disegno di proprietà esclusiva degli studi, divieto assoluto di riproduzione a termini di legge