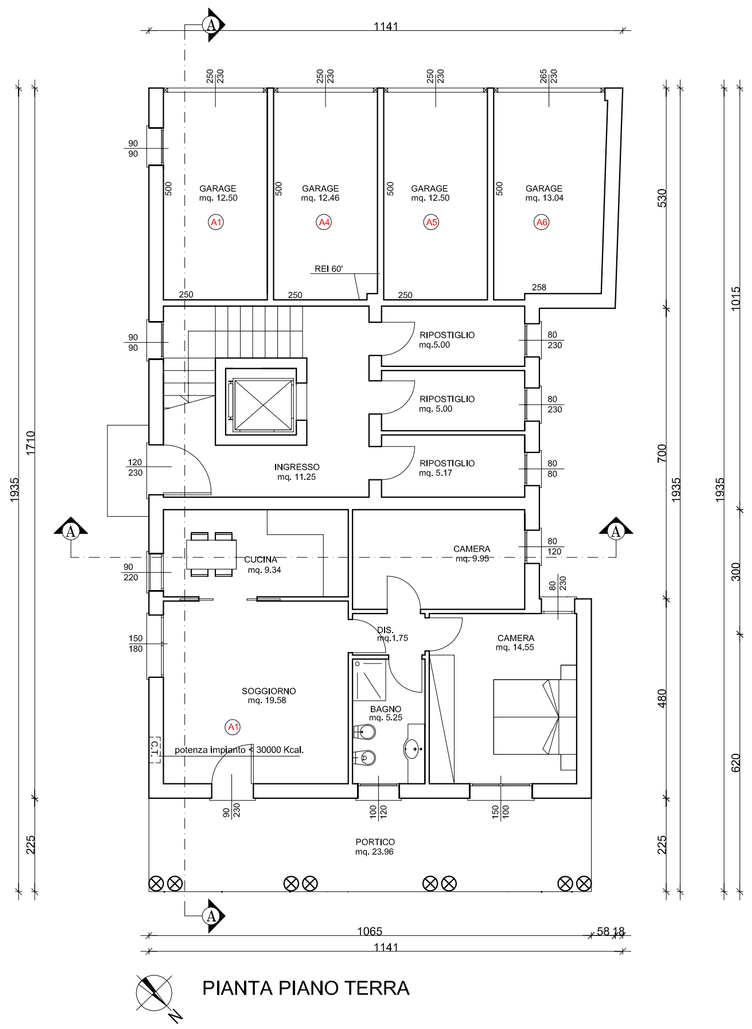

PIANTA PIANO TERRA

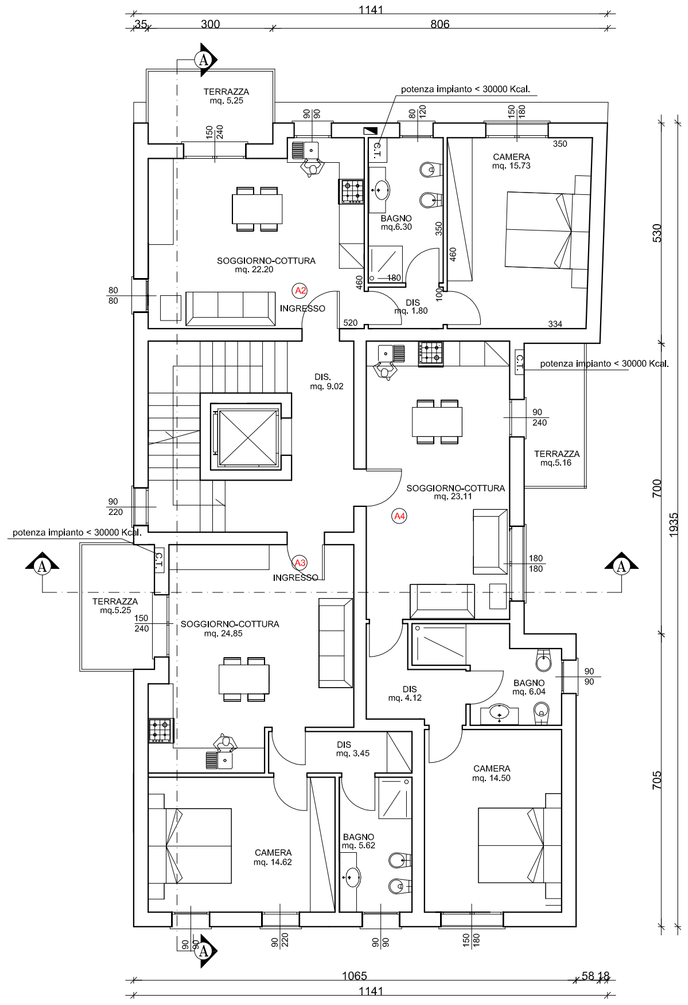

PIANTA PIANO PRIMO

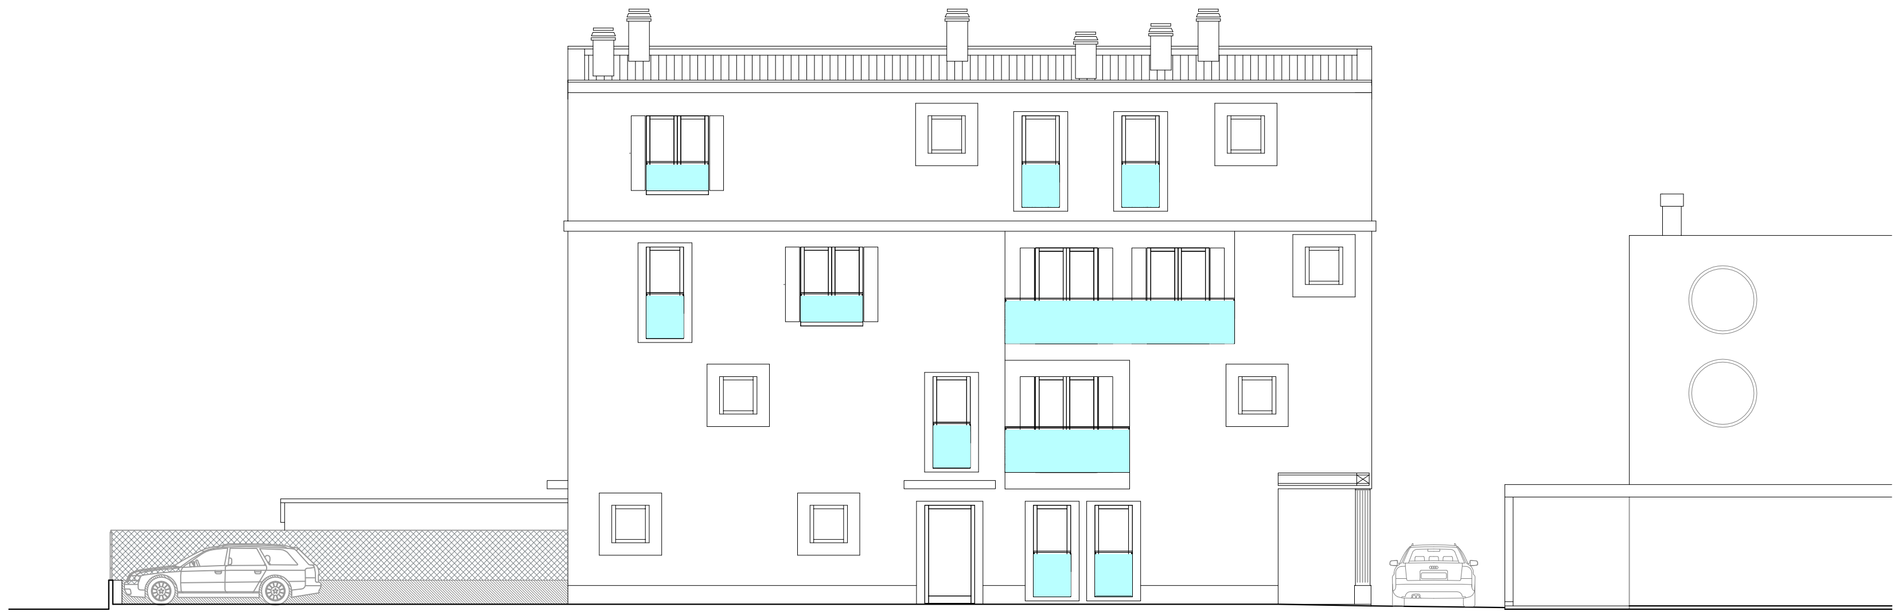

PROSPETTO SUD-EST

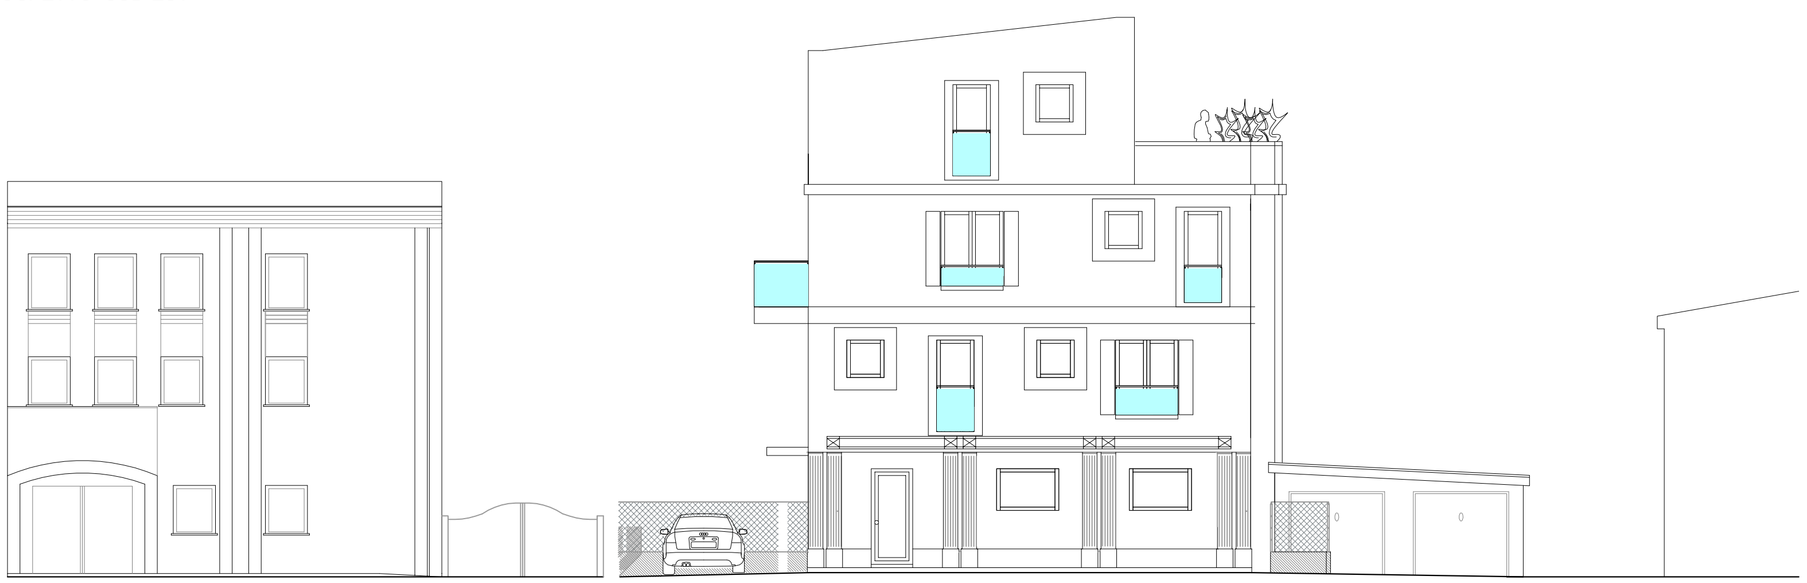

PROSPETTO NORD-EST

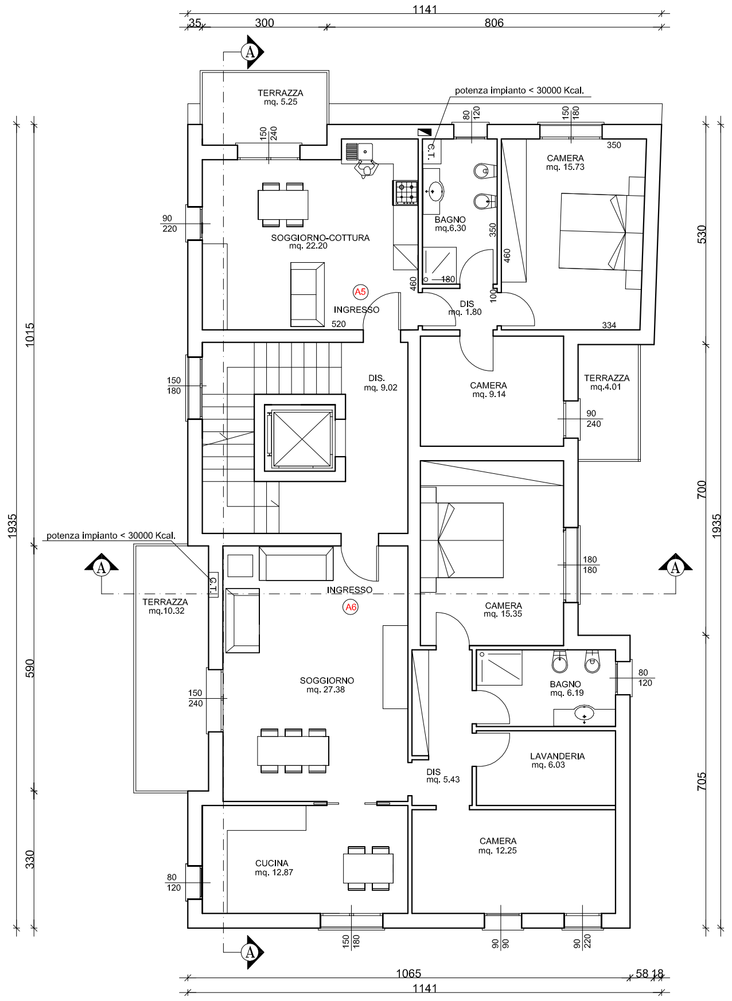

PIANTA PIANO SECONDO

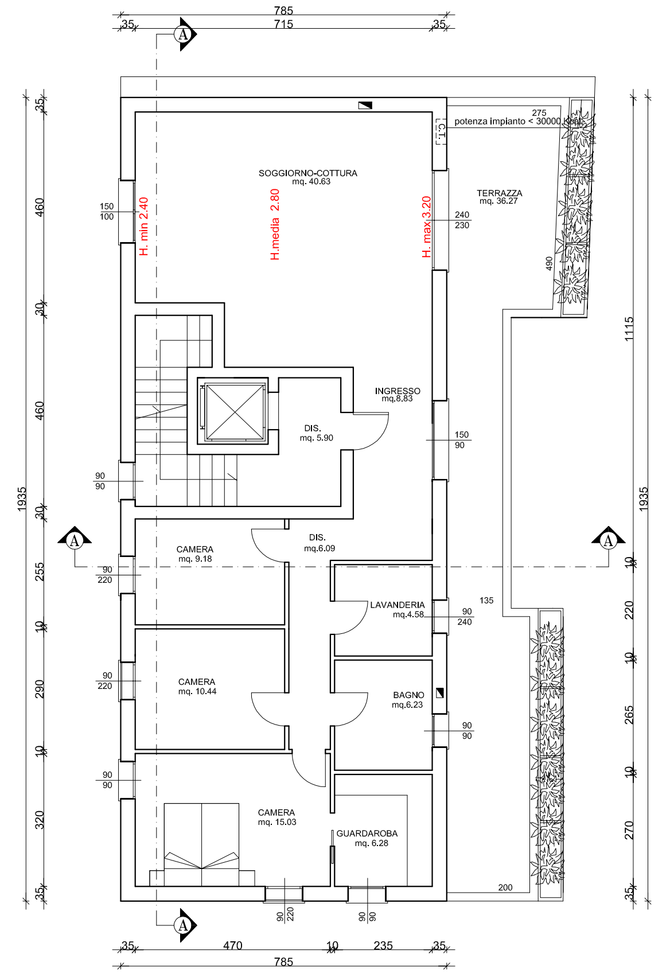

PIANTA PIANO SOTTOTETTO

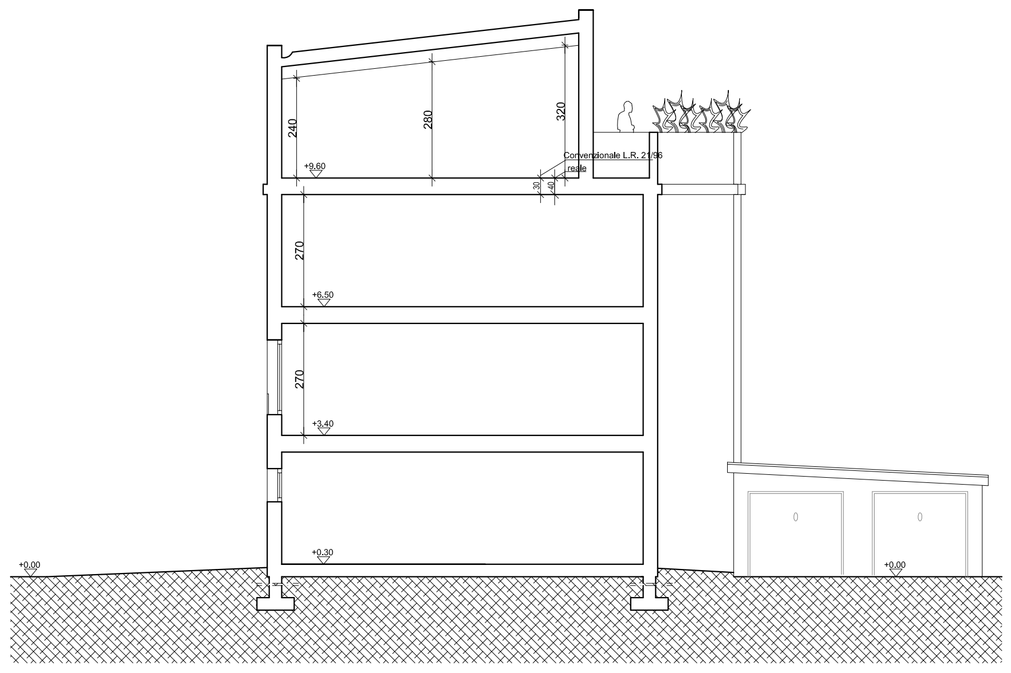

SEZIONE A-A

COMUNE DI CEGGIA

PROVINCIA DI VENEZIA

PIANO DI RECUPERO DEL CENTRO STORICO
"ZONA A.2.1" UNITA' MINIMA DI INTERVENTO 10
PROGETTO PER LA REALIZZAZIONE DI UN EDIFICIO RESIDENZIALE
AMPLIAMENTO AI SENSI L.R. n. 13 del 2011

Tavola 02

PIANTE – PROSPETTI – SEZIONE

STUDIO ASSOCIATO DI ARCHITETTURA
Dott. Arch. Giovanni D'ANDREA
Geom. Gabriele G. BASSO
VIA XIII MARTIRI- GALLERIA SAN DONATO, n. 4/26
30027 San Donà di Piave VE

COMMITTENTE
Ditta: IMMOBILIARE MAX
Via Roma, n. 307
CEGGIA VE
P.IVA: 0374993027

PROGETTISTA :
Dott. Arch. Giovanni D'ANDREA

FILE
PC 08-IMMOBILIARE MAX

Referente Pratica

SCALA
Scala: 1:100

DATA
NOVEMBRE 2013