

**REGIONE DEL VENETO
PROVINCIA DI VENEZIA
COMUNE DI CEGGIA**


**PIANO GENERALE DEL TRAFFICO URBANO
PROGETTO**

**tav. 07.2
STUDIO DI FATTIBILITA'
PER LA MESSA IN SICUREZZA
DI ALCUNI NODI VIARI**


progettisti:
Arch. Massimiliano Manchiaro
Arch. Alessandro Trevisan

con:
Arch. Daniele Giubilato


INCROCIO VIA CAVOUR - VIA RIVAZANCANA DI SOPRA

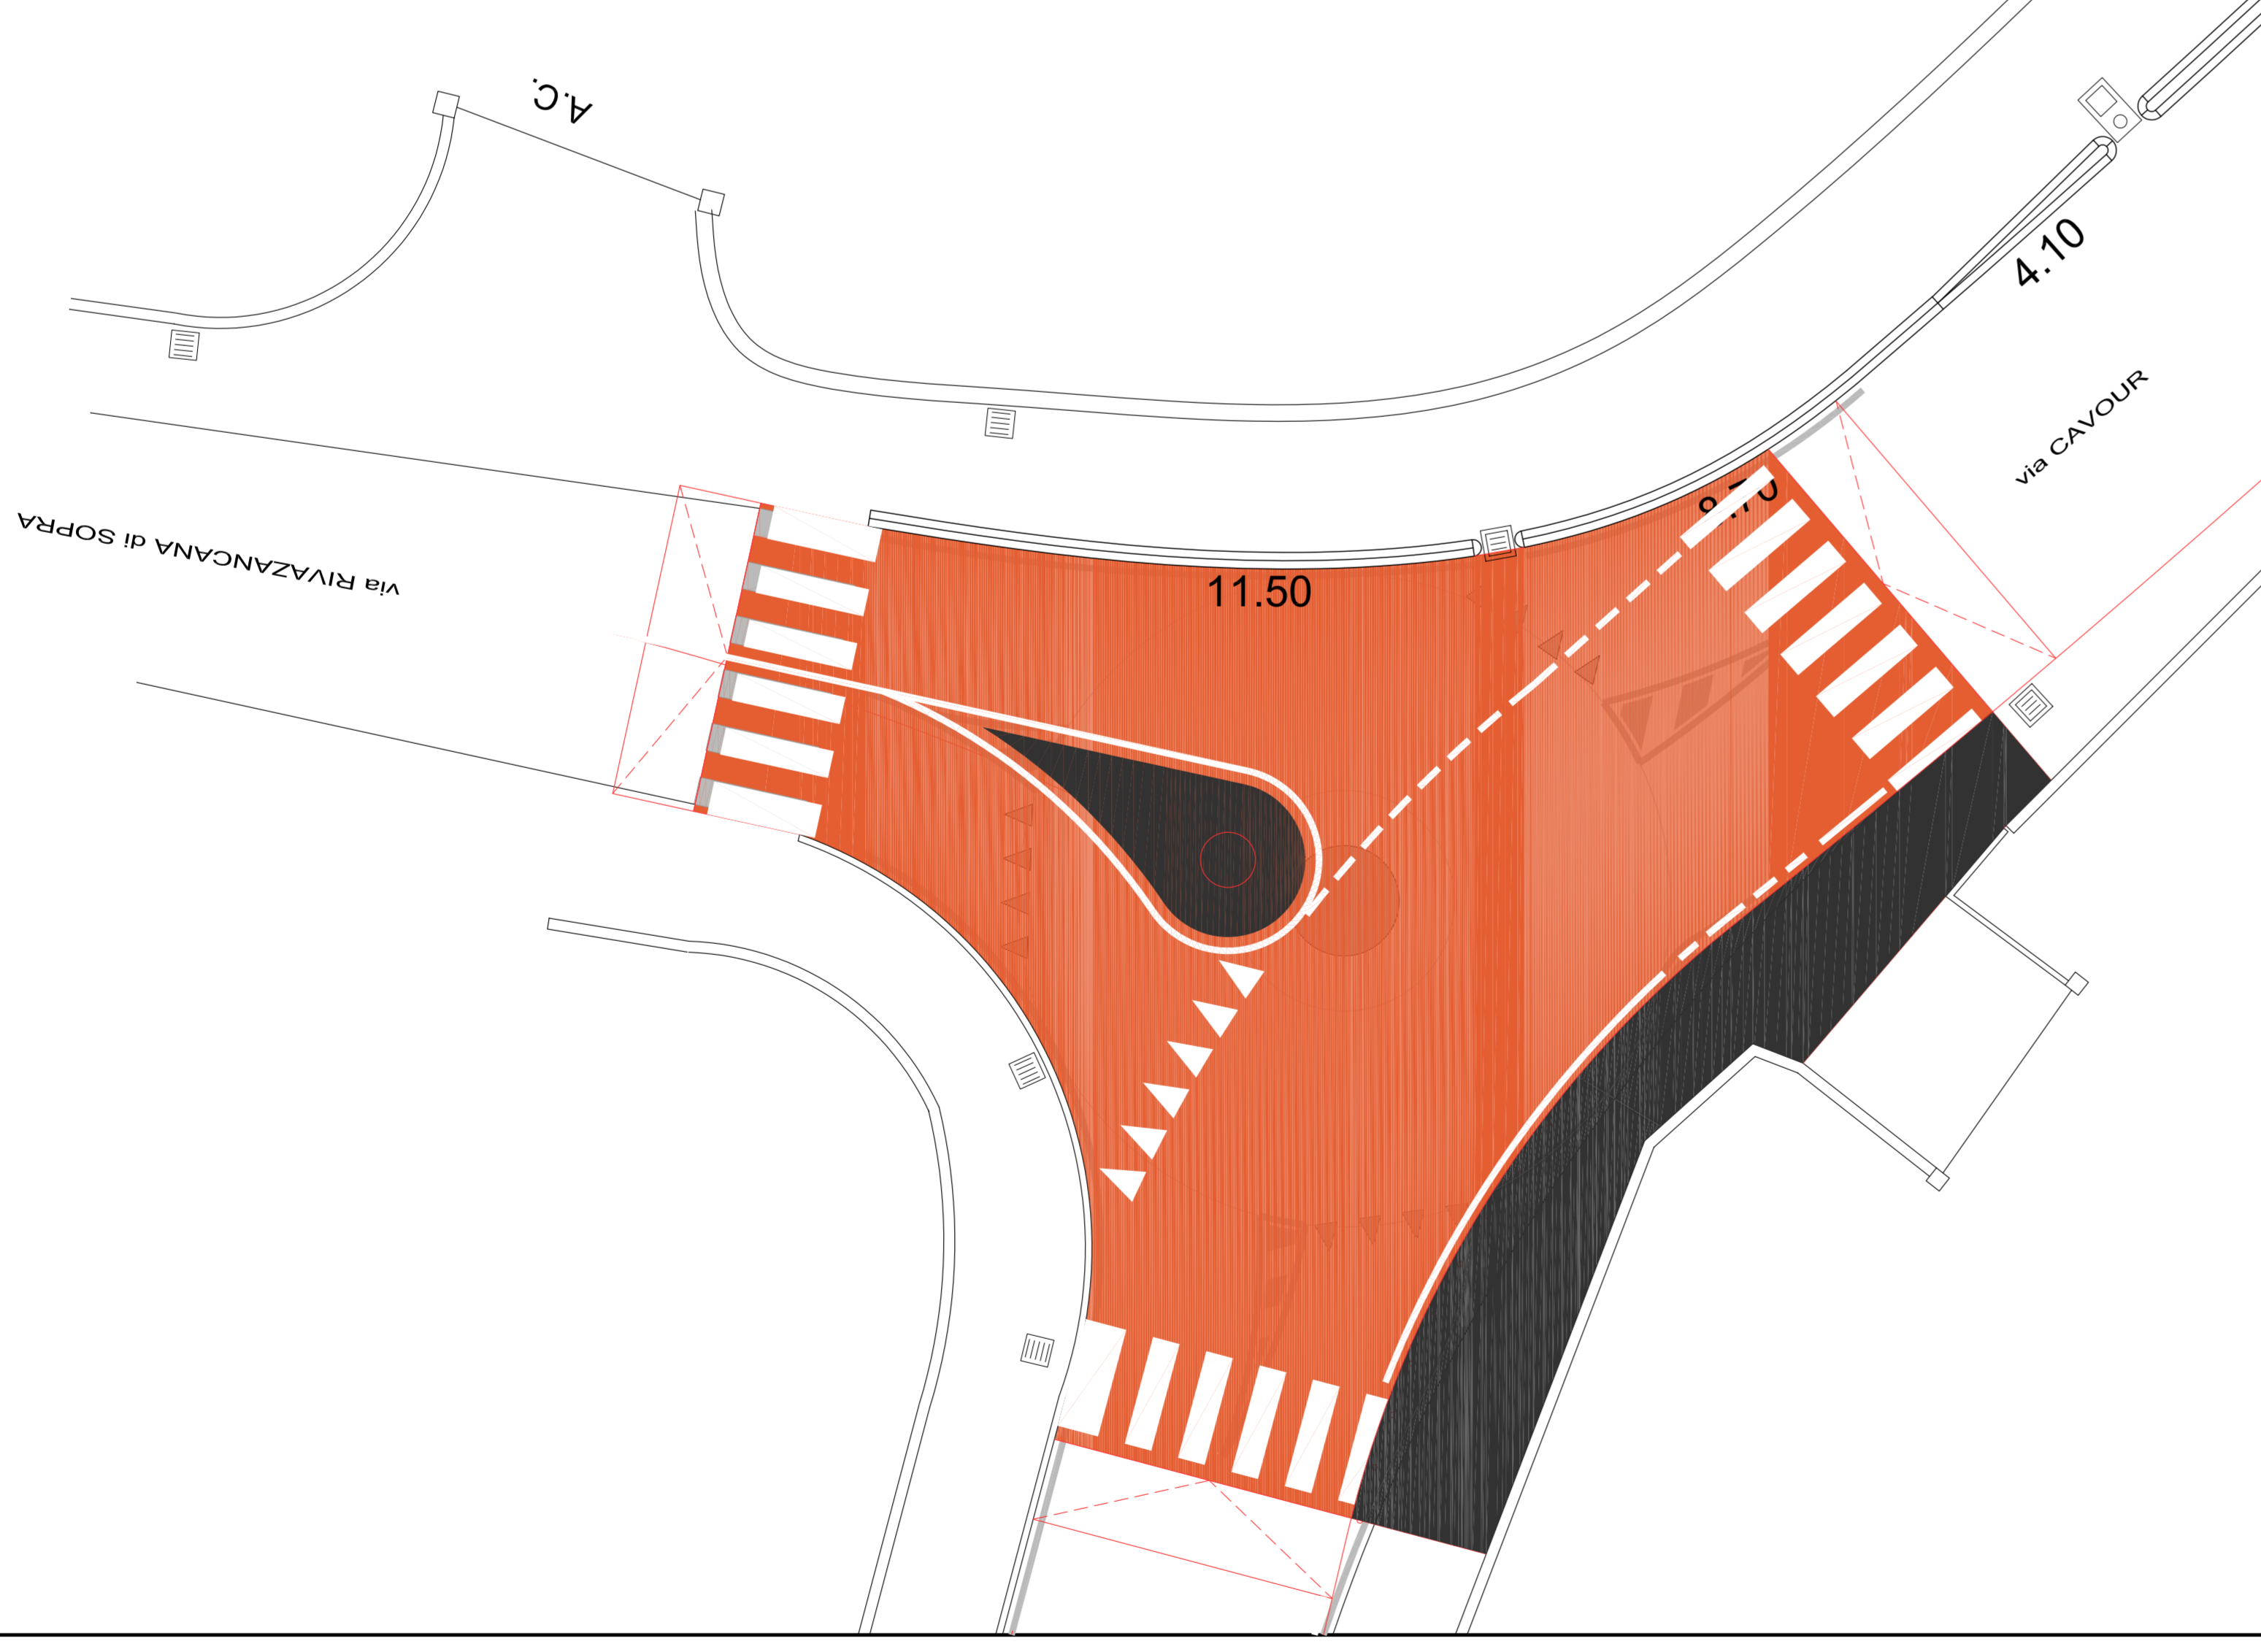

INCROCIO VIA CAVOUR - VIA DONEGAL

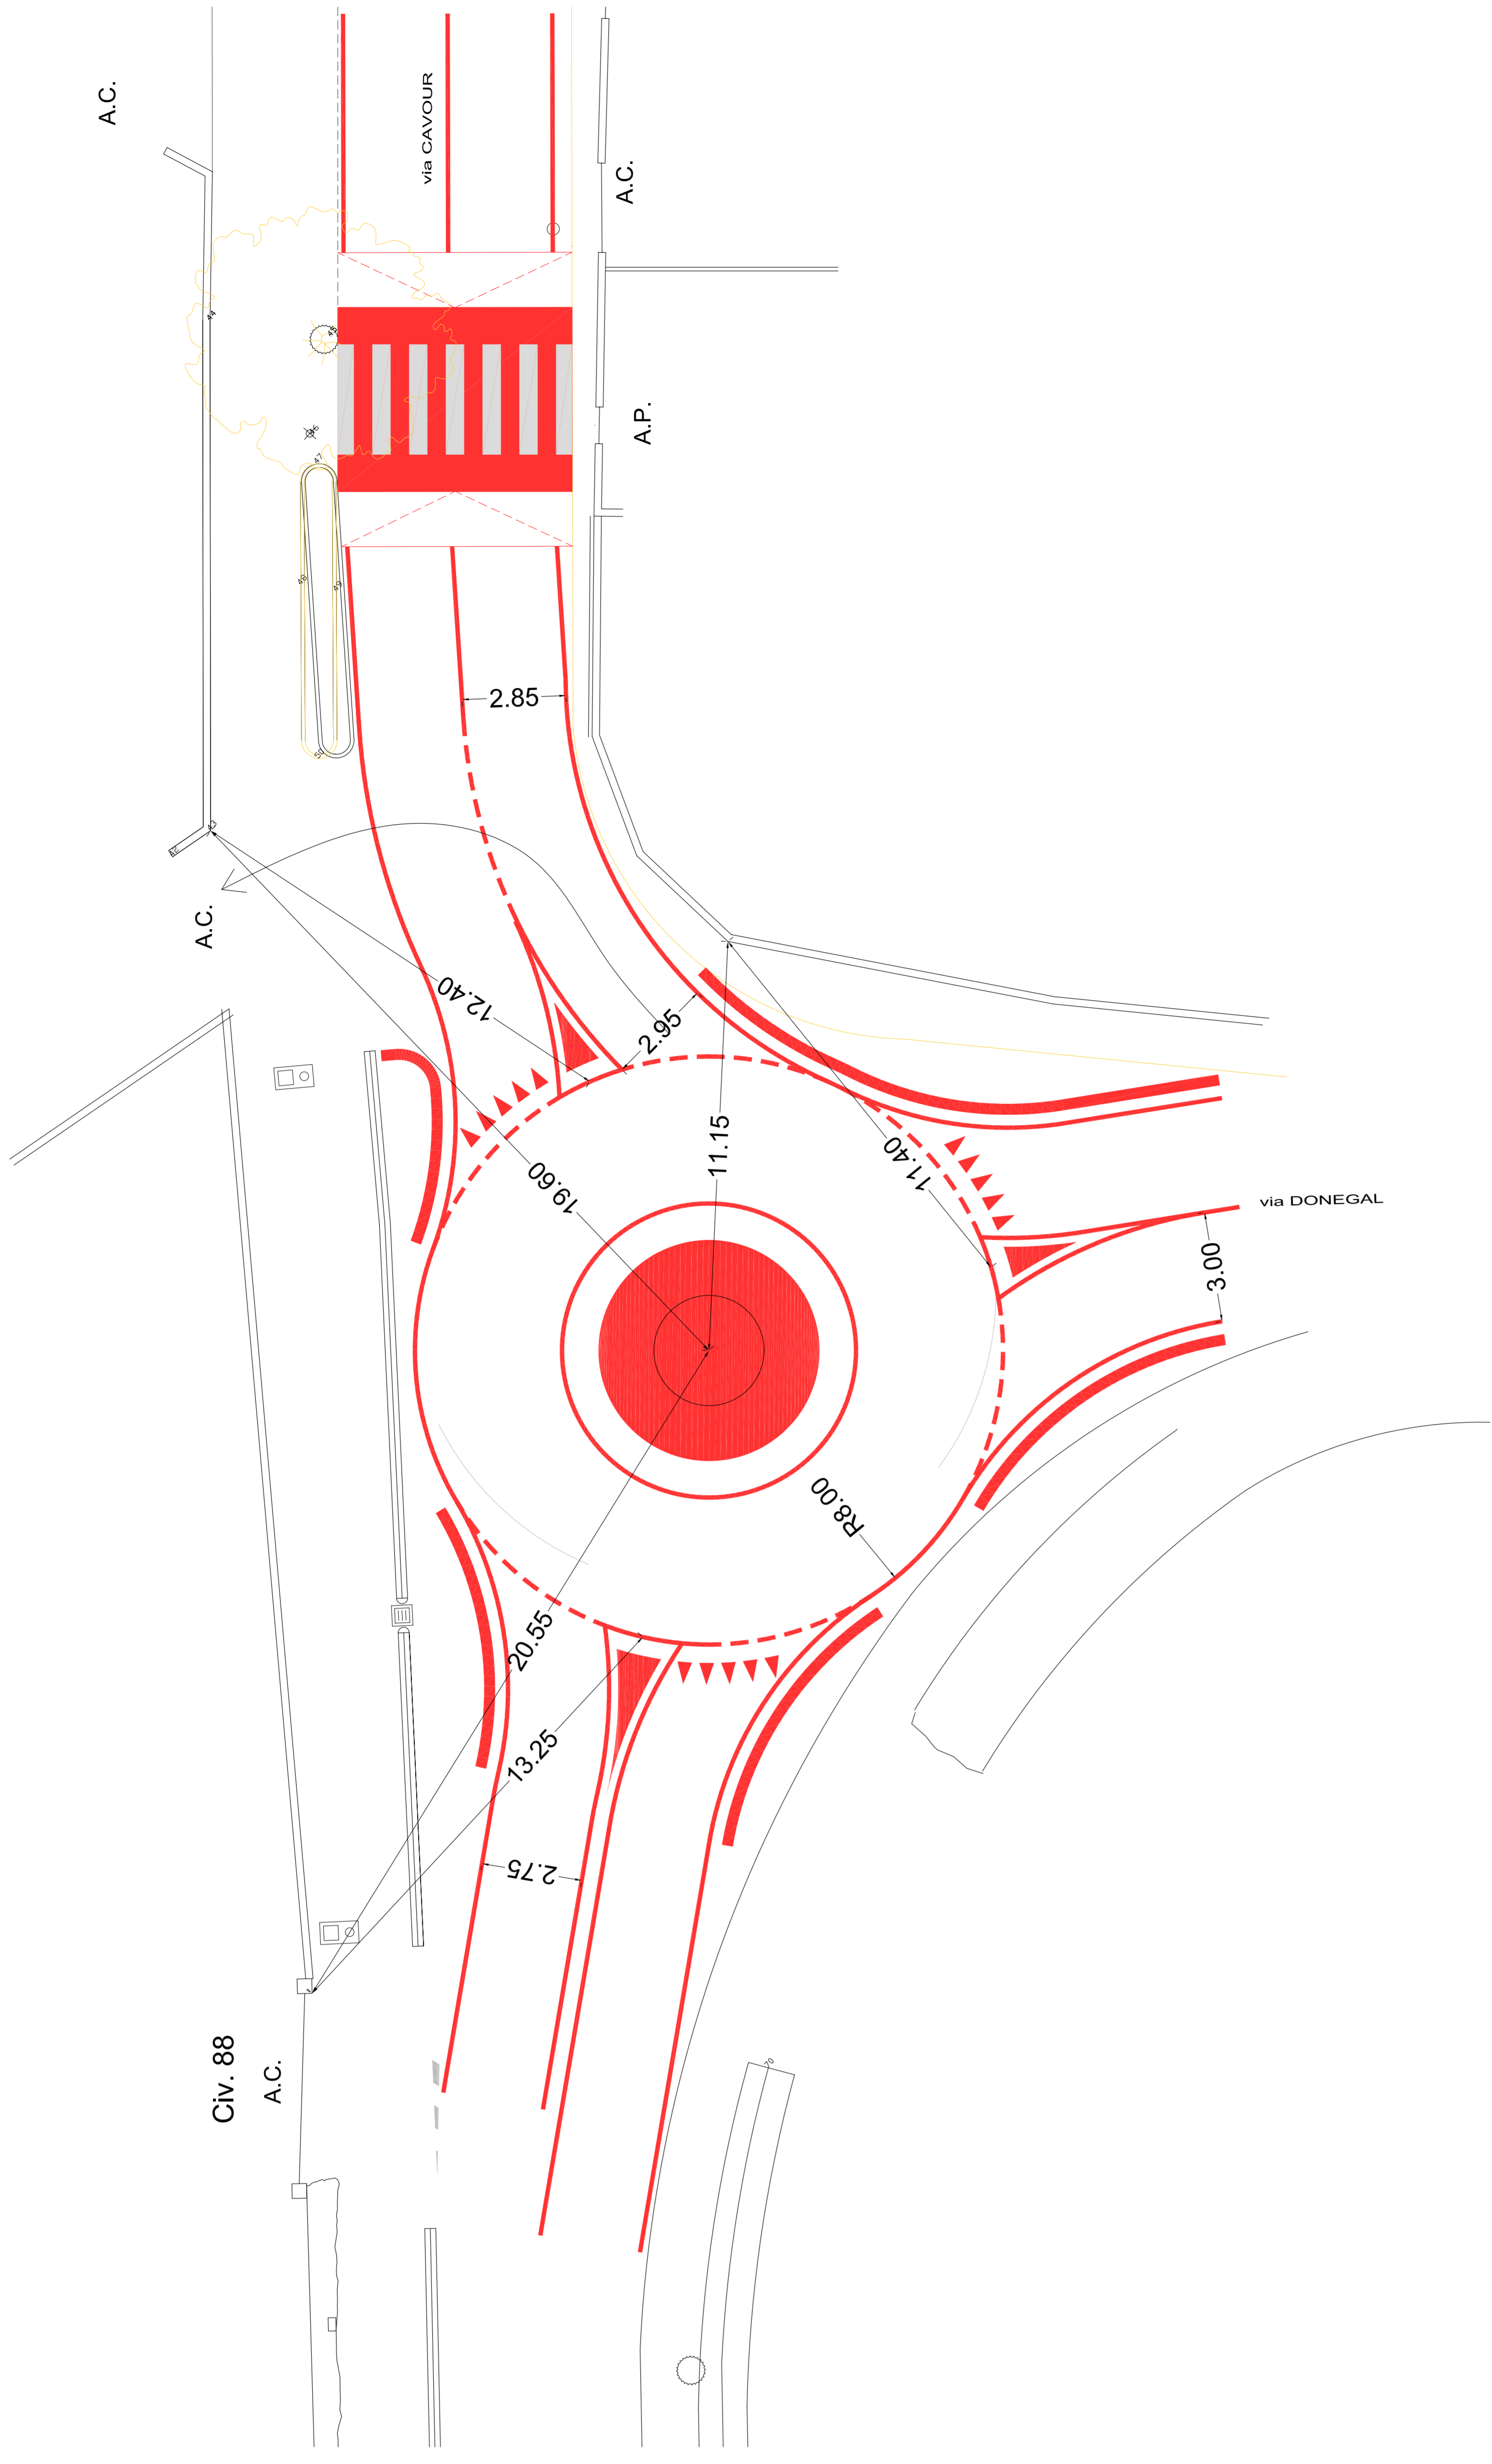


INCROCIO VIA CAVOUR - SS 14, VIA TRIESTINA - VIA PRA' DI LEVADA

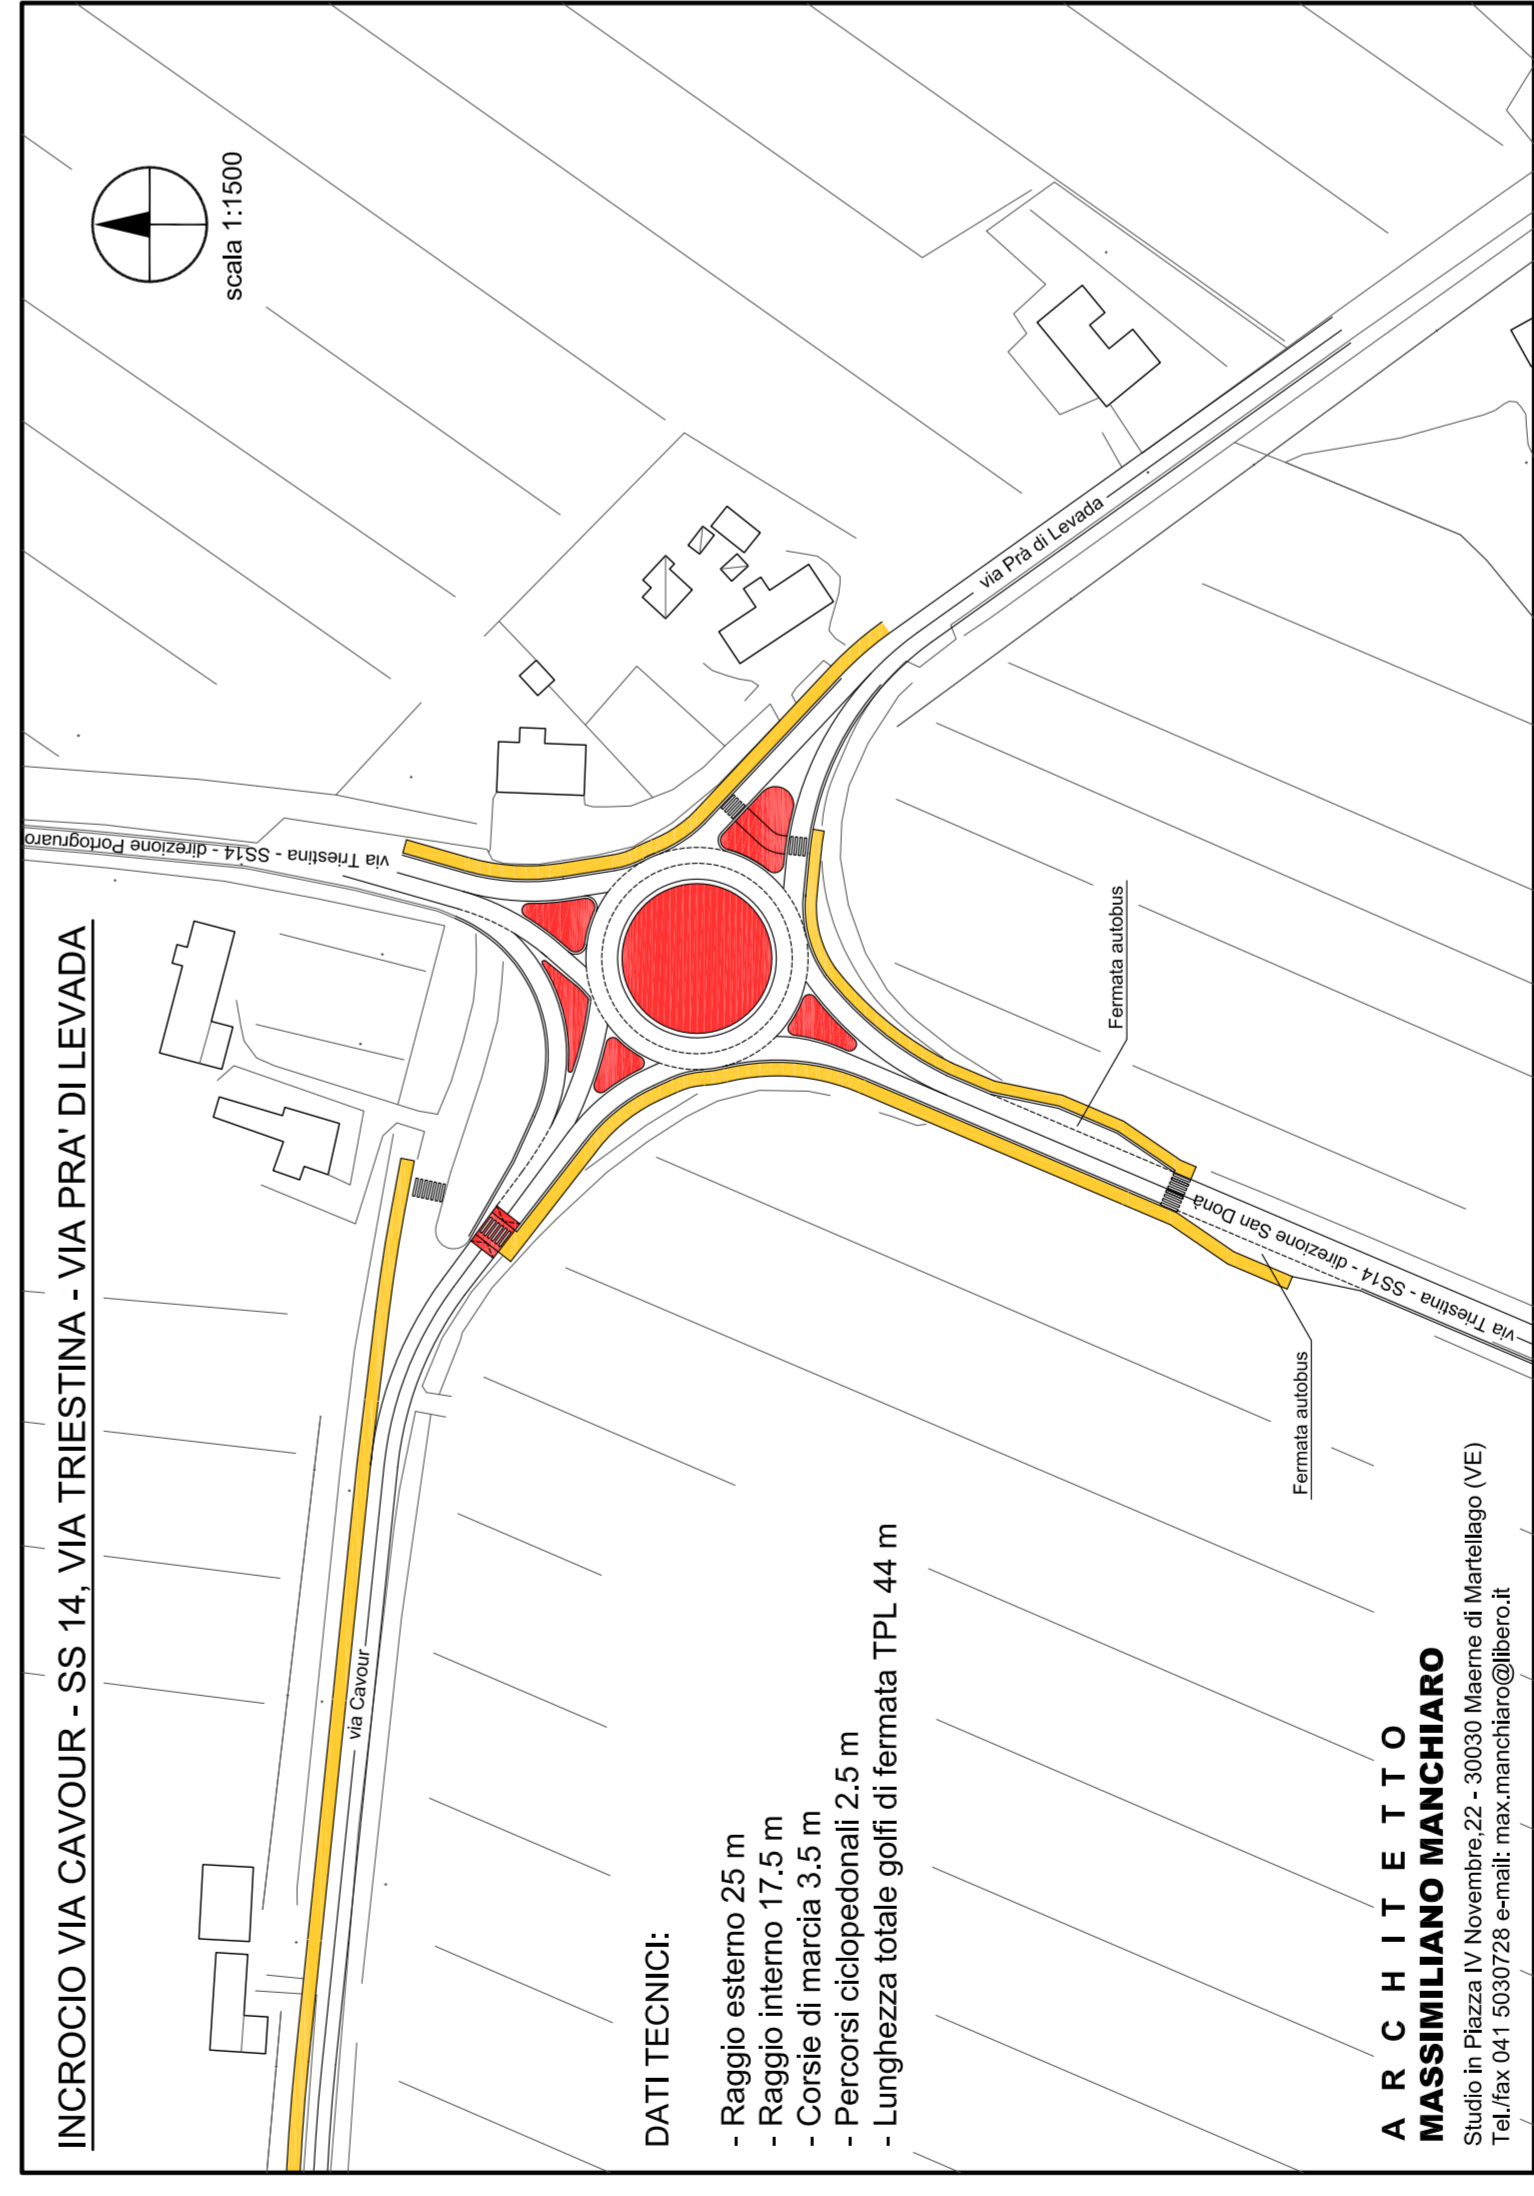

DATI TECNICI:
- Raggio esterno 25 m
- Raggio interno 17,5 m
- Corsie di marcia 3,5 m
- Lunghezza totale galleria di fermata TPL 44 m

**A R C H I T E T T O
MASSIMILIANO MANCHIARO**
Studio Via Piazza IV Novembre 22 - 30100 Montebelluna (VI)
Telefono 0423 282828 email manchiaro@manchiaro.it

INCROCIO VIA IV NOVEMBRE - SS 14, VIA TRIESTINA

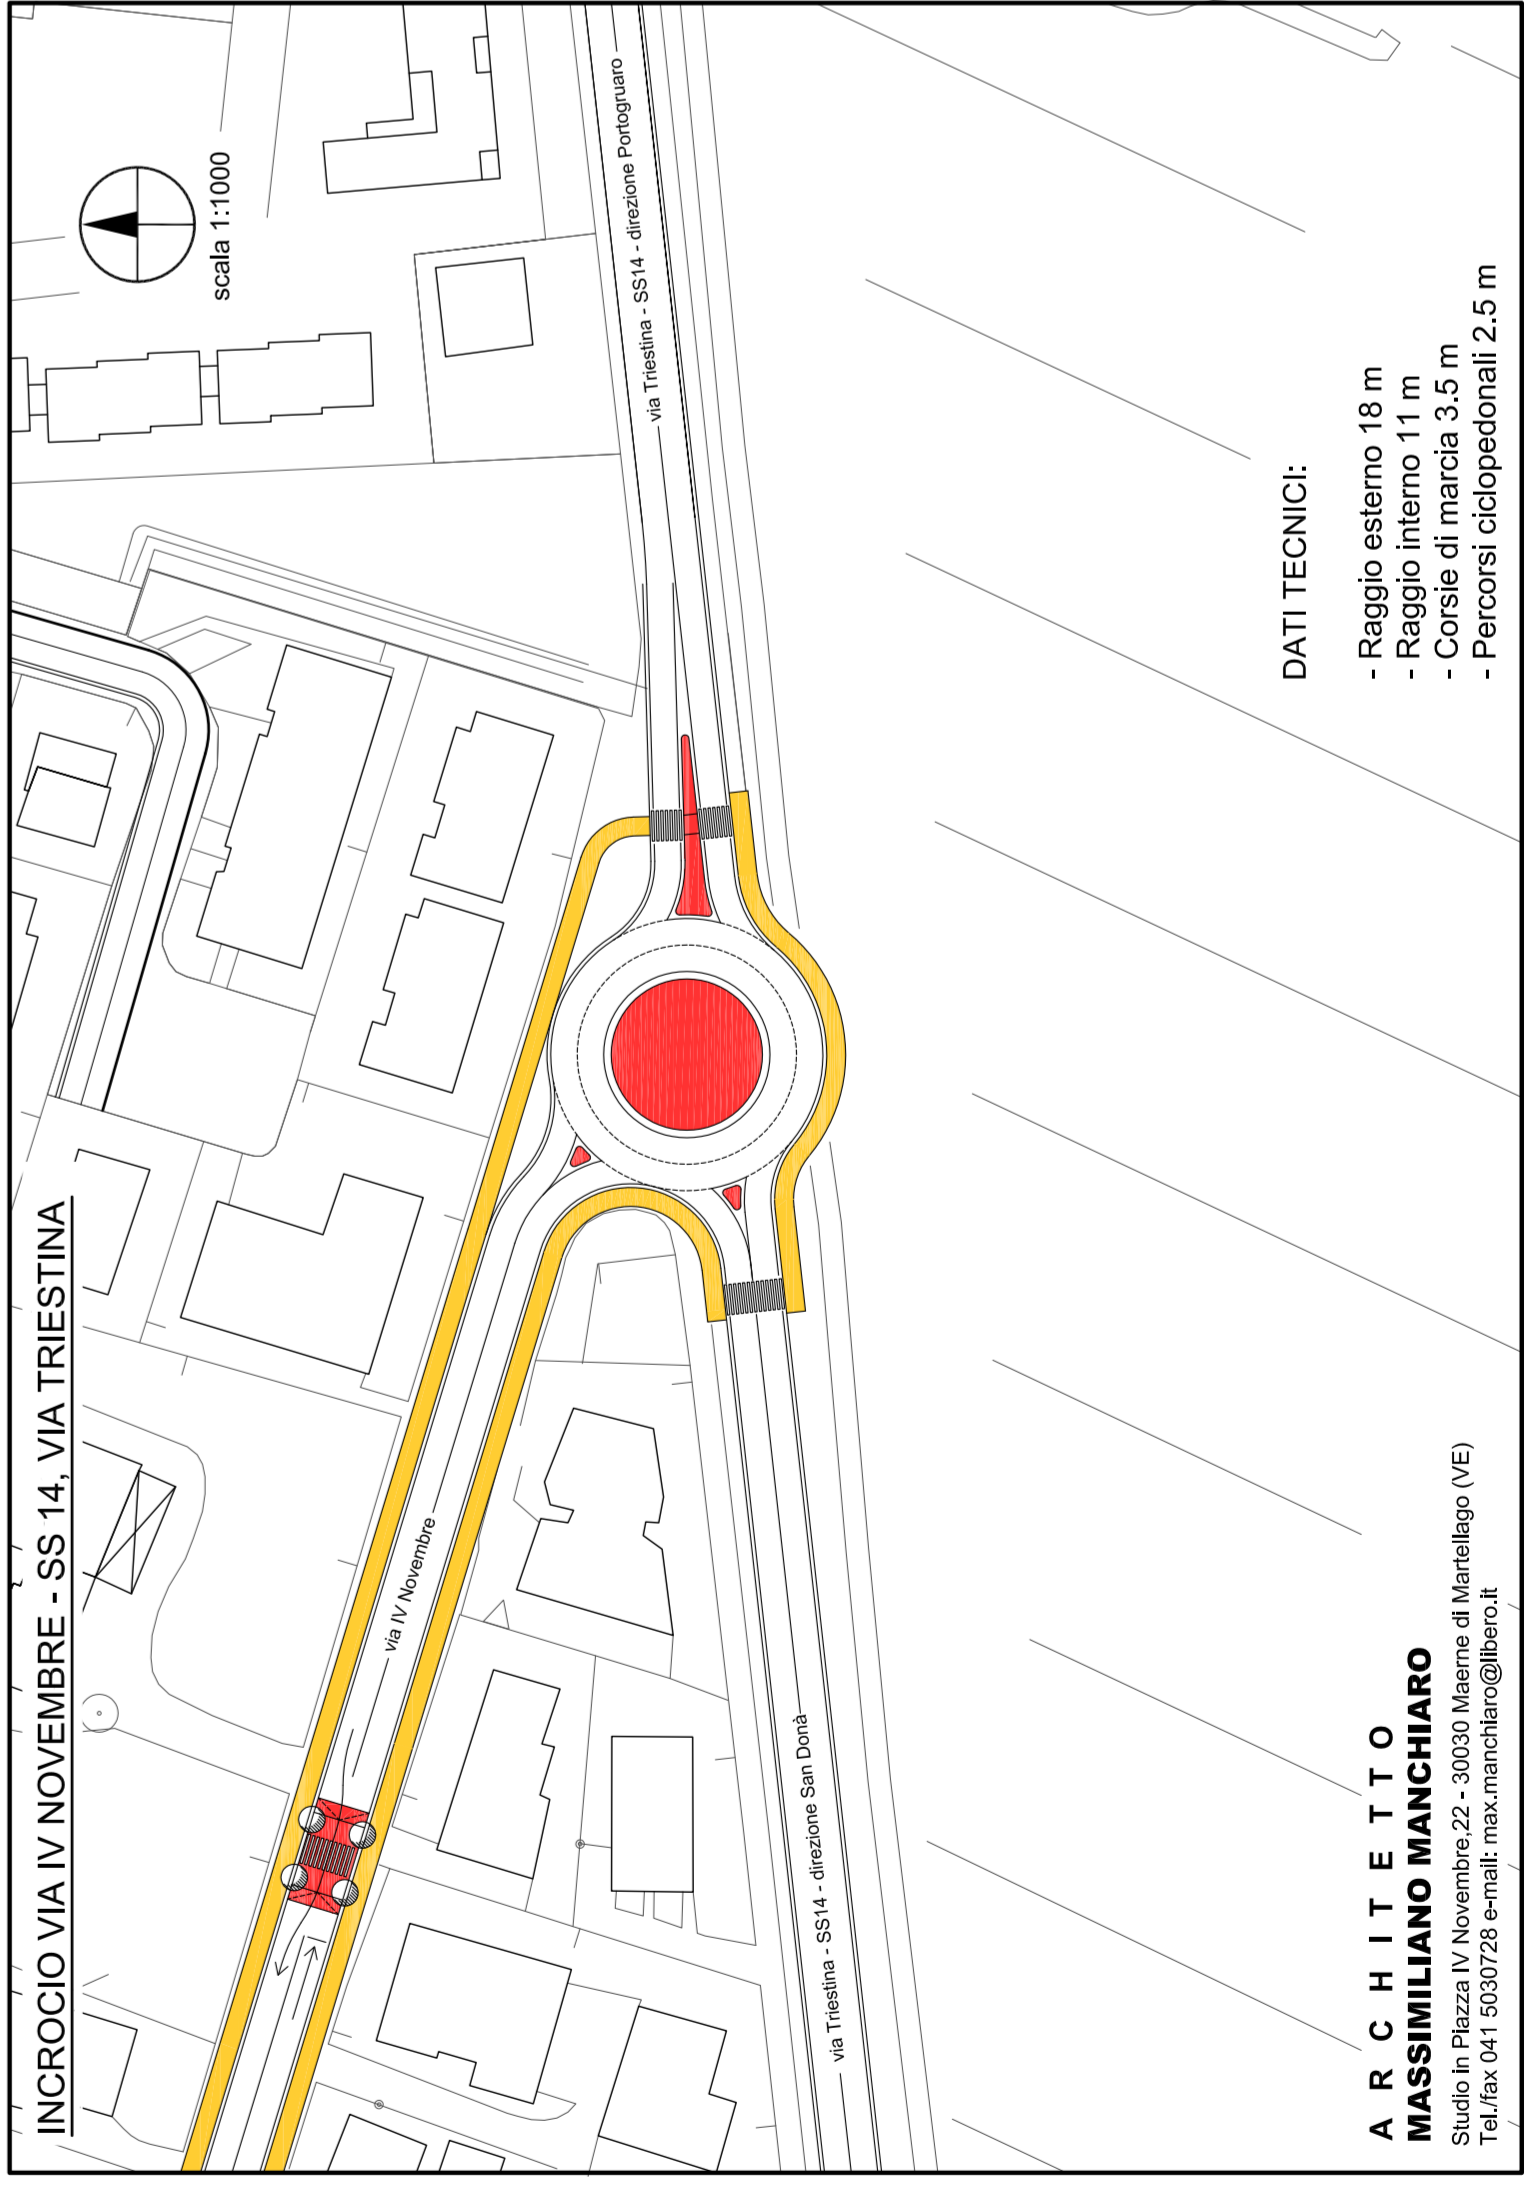

DATI TECNICI:
- Raggio esterno 18 m
- Raggio interno 11 m
- Corsie di marcia 3,5 m
- Percorsi ciclisti 2,5 m

**A R C H I T E T T O
MASSIMILIANO MANCHIARO**
Studio Via Piazza IV Novembre 22 - 30100 Montebelluna (VI)
Telefono 0423 282828 email manchiaro@manchiaro.it

INCROCIO VIA CAVOUR - VIA FOLEGOT

