


INCROCIO VIA PRA' DARCA E VIA RAMEDELLO

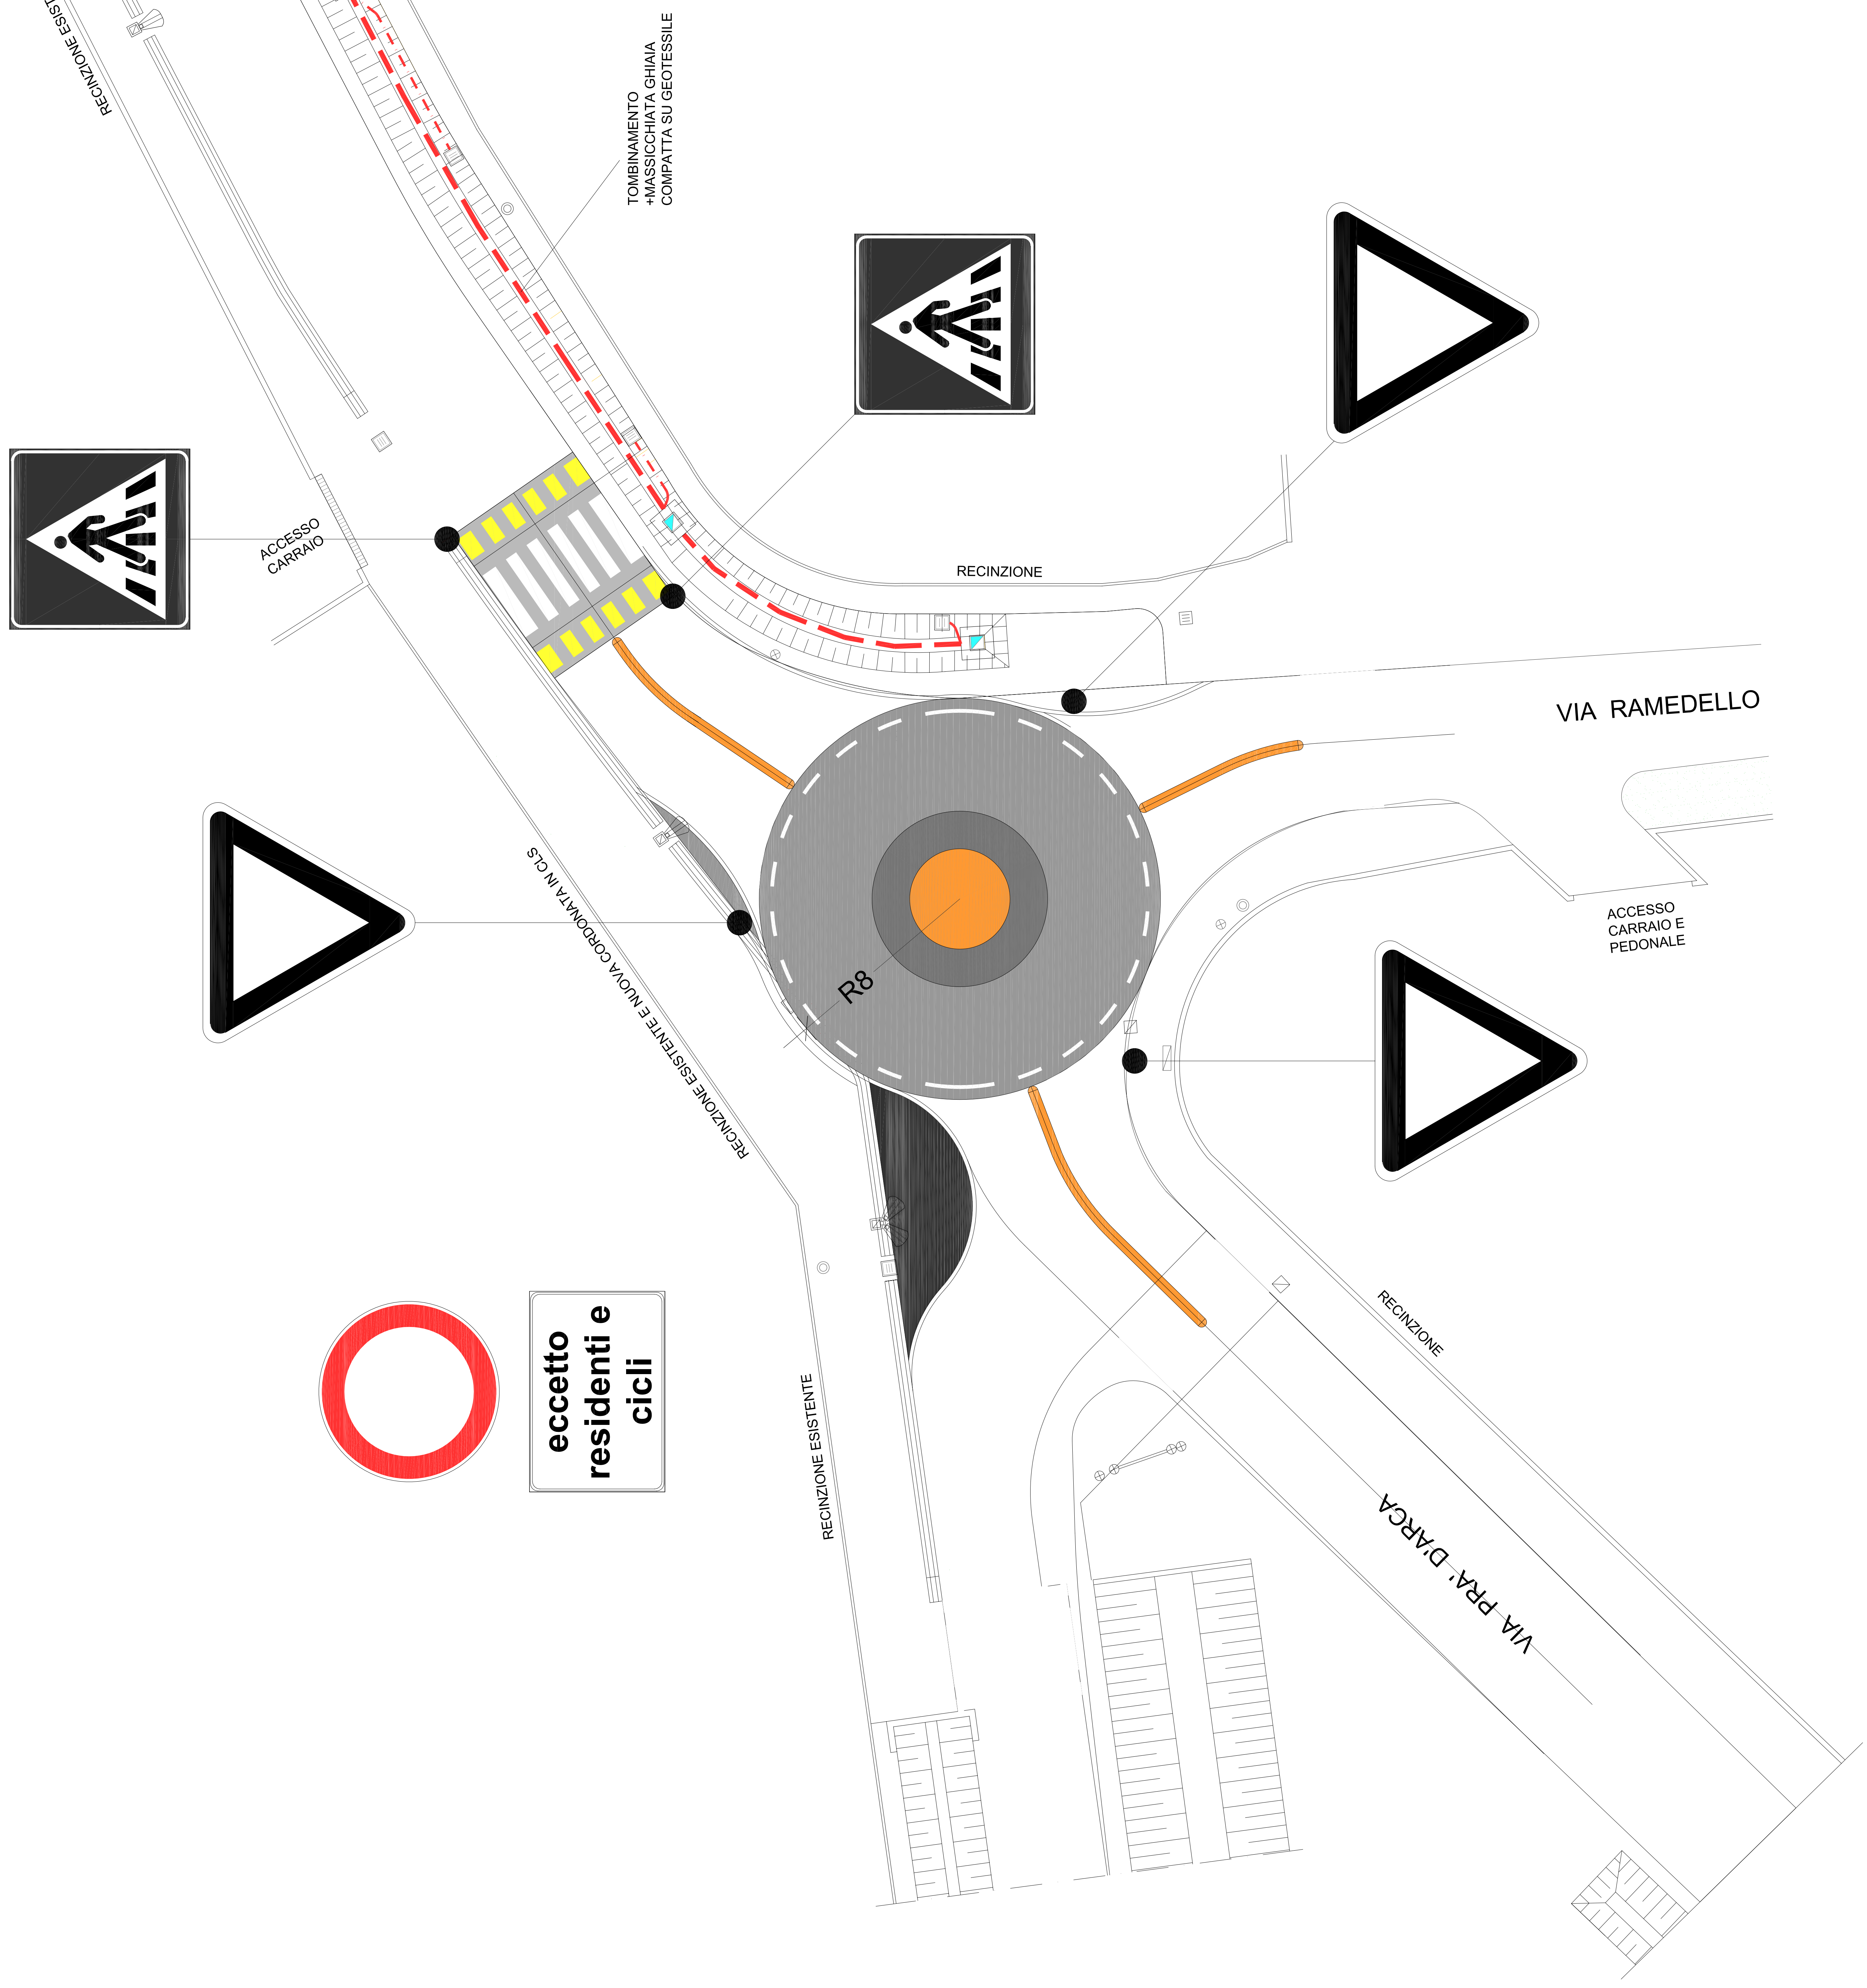

REGIONE DEL VENETO
PROVINCIA DI VENEZIA
COMUNE DI CEGGIA

PIANO GENERALE DEL TRAFFICO URBANO
PROGETTO

tav. 07.3
STUDIO DI FATTIBILITA'
PER LA MESSA IN SICUREZZA
DEL NODO TRA LE VIE
RAMEDELLO E PRA' DARCA

progettisti:
Arch. Massimiliano Manchiato
Arch. Alessandro Trevisan

con:
Arch. Daniele Giubilato

Gennaio 2014