

Regione Veneto  
Provincia di Venezia



COMUNE DI CEGGIA


### PIANO DELLE ACQUE

|                                  |                                 |                   |  |
|----------------------------------|---------------------------------|-------------------|--|
| ELABORATO:<br>TAV. 1             | TITOLO:<br>IDROGRAFIA           |                   |  |
| DATA EMISSIONE:<br>dicembre 2011 | DATA REVISIONE:<br>ottobre 2013 | SCALA:<br>1:10000 | NOME FILE:<br>PAT.PIANO DELLE ACQUE/Idrografia.dwg |

ESTENSORE:  
Ing. Giampietro Bognolo



Studio I.T.E.R. - Ingegneria del Territorio  
30027 SAN DONA' DI PIAVE (VE) - P.zza A. Rizzo, 48 - Tel. 0421.50265 - Fax 0421.340024 - E.mail: studioite@msd.it

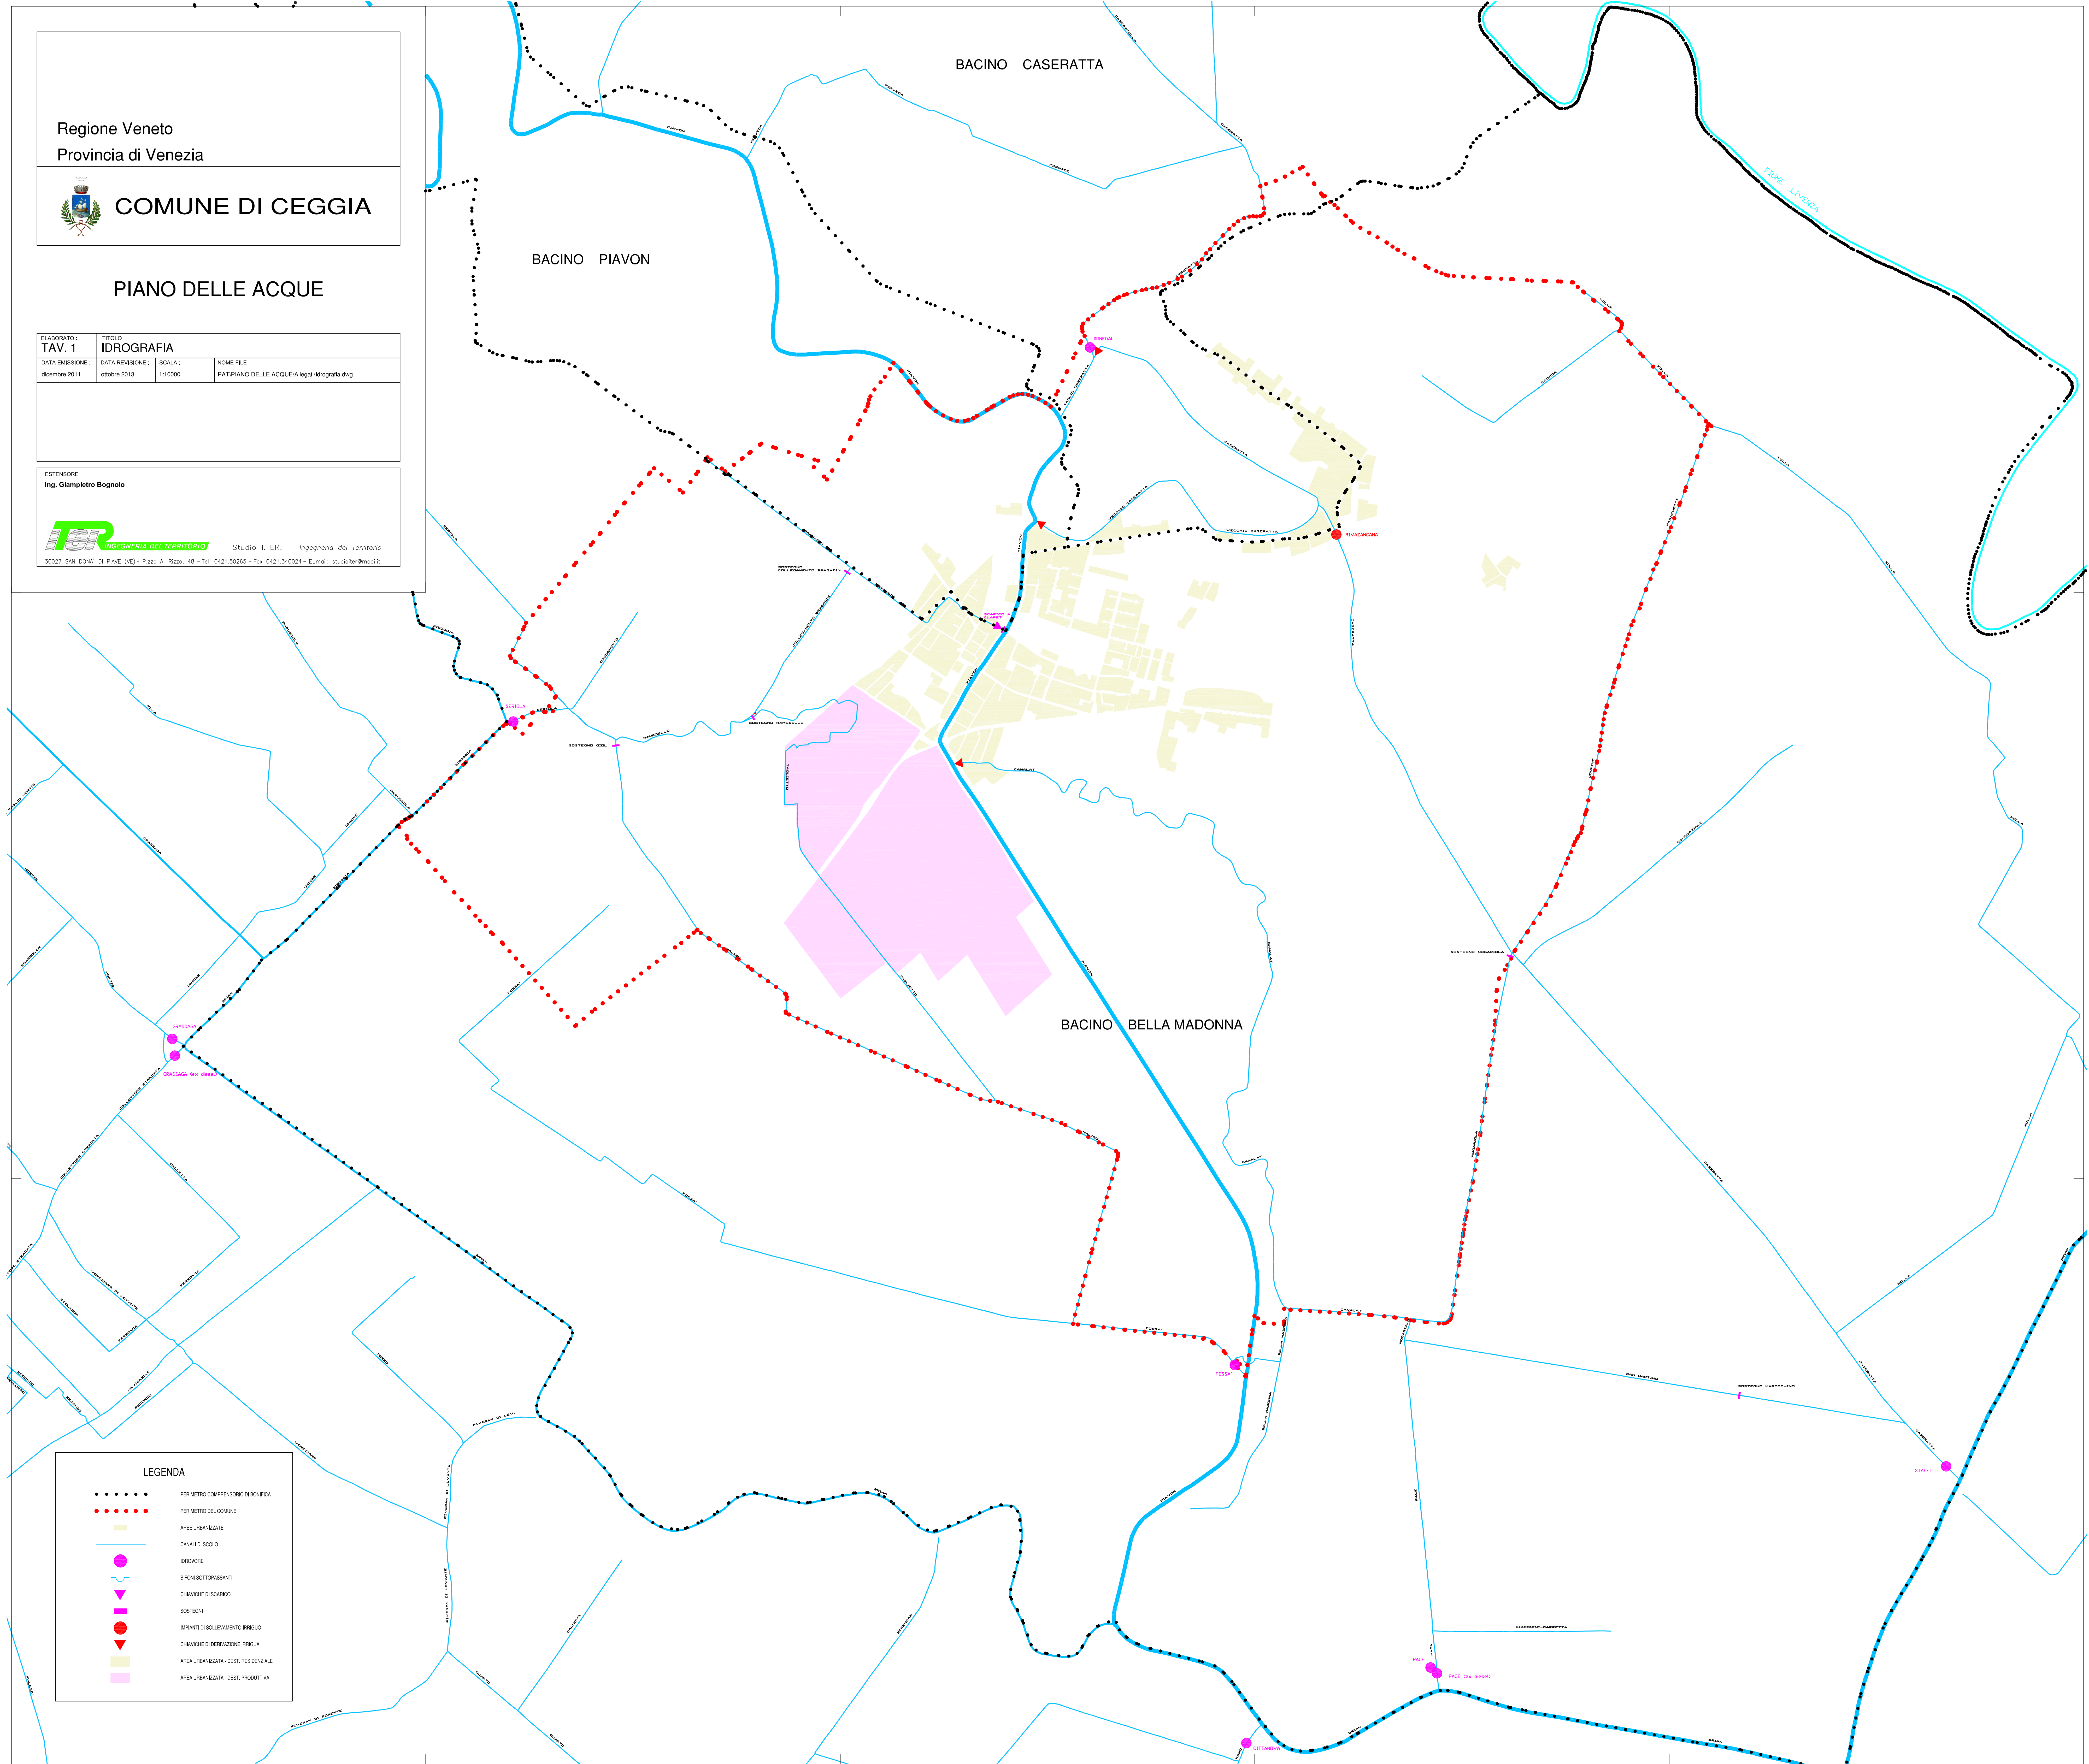

**LEGENDA**

- PERIMETRO COMPRESORIO DI BORGATA
- PERIMETRO DEL COMUNE
- AREE URBANIZZATE
- CANALI DI SCOLO
- IDROVORE
- SIFONI SOTTOPASSANTI
- CHIAVICHE DI SCARICO
- SCOTTEGNI
- IMPIANTI DI SOLLEVAMENTO IRREGIO
- CHIAVICHE DI DERIVAZIONE IRRIGUA
- AREA URBANIZZATA - DESTI. RESIDENZIALE
- AREA URBANIZZATA - DESTI. PRICOLTIVA